



PIANTA PIANO SOPPALCO 1 : 50

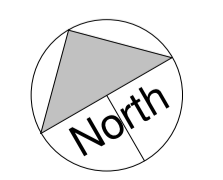

Abaco vani - stato di fatto			
Livello	N°	Nome	Superficie
01 piano terra	101	Atrio	55.61 m²
01 piano terra	102	Disimpegno parte residenziale	19.07 m²
01 piano terra	103	Camera	38.08 m²
01 piano terra	104	Antibagno	2.32 m²
01 piano terra	105	Bagno 01	6.96 m²
01 piano terra	106	Antibagno 02	3.80 m²
01 piano terra	107	Bagno 02	5.50 m²
01 piano terra	108	Camera	15.82 m²
01 piano terra	109	Cucina	5.87 m²
01 piano terra	110	Bagno 03	1.57 m²
01 piano terra	111	Antibagno	2.32 m²
01 piano terra	112	Vano a disposizione	21.47 m²
01 piano terra	113	Scala	2.48 m²
01 piano terra	114	Sala polivalente h 505	100.03 m²
01 piano terra	115	Vano a disposizione	28.10 m²
01 piano terra: 15			309.44 m²
02 piano soppalco	201	Soppalco	16.94 m²
02 piano soppalco	202	Disimpegno	2.13 m²
02 piano soppalco	203	Antibagno soppalco	2.28 m²
02 piano soppalco	204	Bagno soppalco	2.37 m²
02 piano soppalco	205	Terrazzo soppalco	7.56 m²
02 piano soppalco: 5			31.29 m²
Totale: 20			340.73 m²

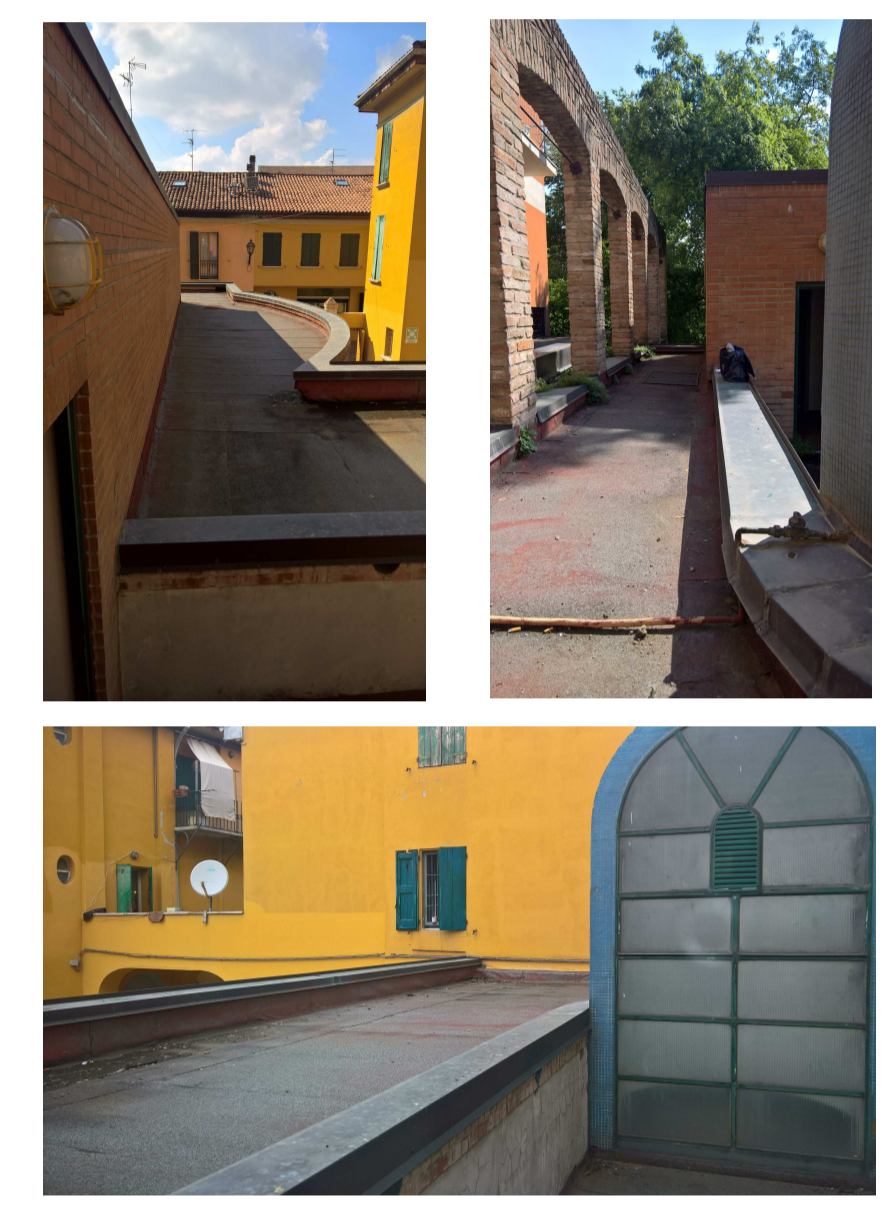

COMUNE DI SAN GIOVANNI IN PERSICETO

Oggetto dell'intervento
ASP "SENECA" - SERVIZI ASSISTENZIALI UBICATI IN VIA MATTEOTTI 2 - ANGOLO VIA ROMA, SAN GIOVANNI IN PERSICETO, (BO)

Descrizione dell'intervento
 Opere di manutenzione straordinaria finalizzate alla realizzazione di alloggio da destinare al servizio "Gruppo appartamento" per persone disabili adulte.

Spazio riservato a note dell'Ente appaltante.

Proprietà:
 ASP SENECA, Via Matteotti n. 191, 40014 Crevalcore (BO)

Il gruppo di progettazione:
 • Ing. Roberto Fenzi, Capogruppo, Via San Donato 69, Minerbio (BO) (Impianti meccanici, CSE) , capogruppo
 • Arch. Luca Guerra, via Zaccherini Alvisi 3, 40138 Bologna (Bo) (Progettazione generale e opere edili)
 • Ing. Salvatore Pira, via Fossolo n 11, 40139 Bologna, (Impianti elettrici)
 • Ing. Giovanni Cavallo, Via Valleverde n. 35/2, Rastignano di Pianoro, 40067 Pianoro, Bologna (Opere Strutturali)

Timbro e firma del progettista

Titolo elaborato
STATO DI FATTO - PIANTA PIANO SOPPALCO

FASE DI PROGETTAZIONE: **PROGETTO ESECUTIVO**

File: _____ Data: 16/07/2018 Scala: 1 : 50 Elaborato n°: **02.OE**

N° rev.	Data rev.	Oggetto della revisione	Redatto	Controllato	Visto