



01 SEZIONE TRASVERSALE 1 : 50



02 PROSPETTO SUD CORTILE INTERNO 1 : 50

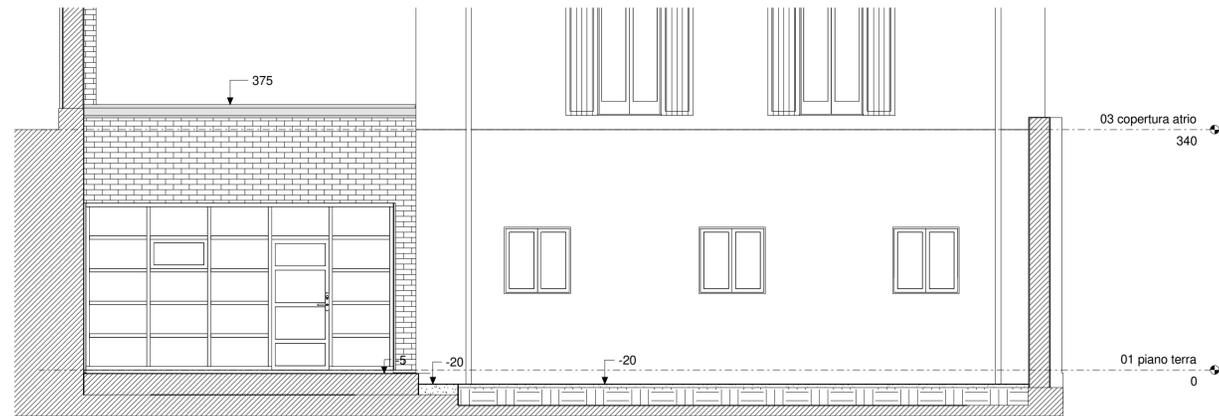


03 SEZIONE TRASVERSALE CAMERE E BAGNI 1 : 50

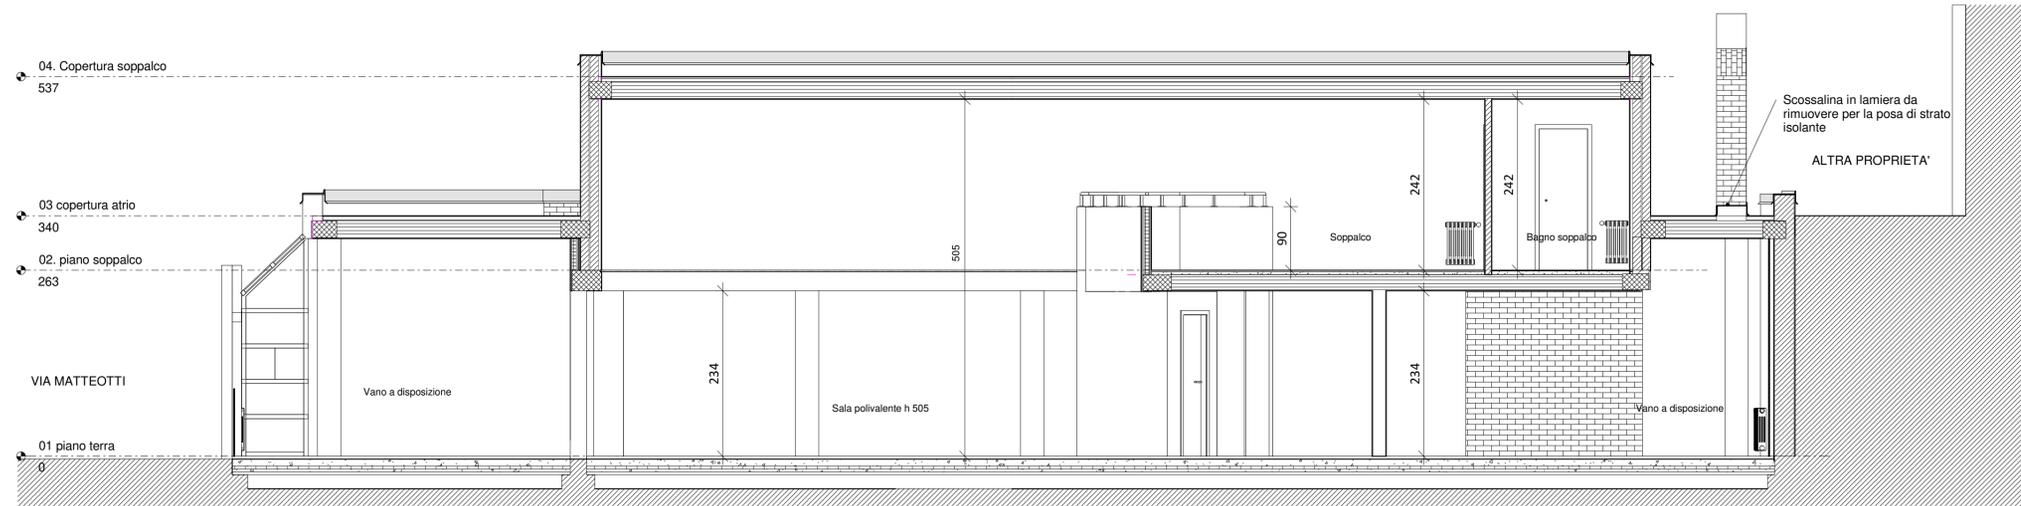


04 SEZIONE LONGITUDINALE SOPPALCO 1 : 50

STRUTTURA n. 5 COPERTURA (FABB. DI NUOVA COSTRUZ.)

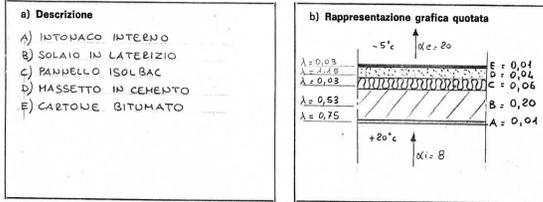


STRUTTURA n. 2 PARETE ESTERNA (FABB. DI NUOVA COSTRUZIONE)

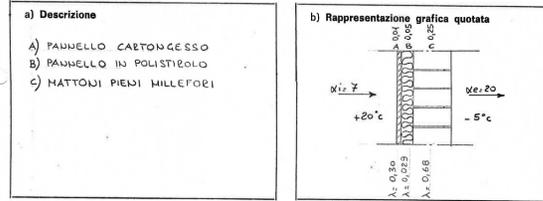

STRUTTURA n. 1 PAVIMENTO



DETTAGLI COSTRUTTIVI RECUPERATI DALLA DOCUMENTAZIONE ORIGINALE DI PROGETTO. DA VERIFICARE IN OPERA.

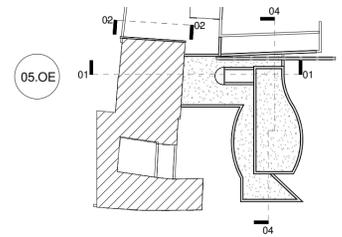

Sections Keyplan 01 1 : 500

COMUNE DI SAN GIOVANNI IN PERSICETO

Oggetto dell'intervento

ASP "SENECA" - SERVIZI ASSISTENZIALI UBICATI IN VIA MATTEOTTI 2 - ANGOLO VIA ROMA, SAN GIOVANNI IN PERSICETO, (BO)

Descrizione dell'intervento

Opere di manutenzione straordinaria finalizzate alla realizzazione di alloggio da destinare al servizio "Gruppo appartamento" per persone disabili adulte.

Spazio riservato a note dell'Ente appaltante.

Proprietà:

ASP SENECA, Via Matteotti n. 191, 40014 Crevalcore (BO)



Il gruppo di progettazione:

- Ing. Roberto Fenzi, Capogruppo, Via San Donato 69, Minerbio (BO) (Impianti meccanici, CSE), capogruppo
- Arch. Luca Guerra, via Zaccherini Alvisi 3, 40138 Bologna (Bo) (Progettazione generale e opere edili)
- Ing. Pira Salvatore, via Fossolo n 11, 40139 Bologna, (Impianti elettrici)
- Ing. Giovanni Cavallo, Via Valleverde n. 35/2, Rastignano di Pianoro, 40067 Pianoro, Bologna (Opere Strutturali)

Timbro e firma del progettista



Titolo elaborato

STATO DI FATTO - PROSPETTI E SEZIONI 01

FASE DI PROGETTAZIONE:

PROGETTO ESECUTIVO

File: Data: 16/07/2018 Scala: Come indicato Elaborato n°: 04.OE

N° rev. Data rev. Oggetto della revisione Redatto Controllato Visto