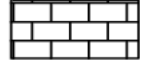
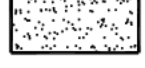

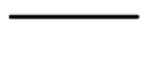
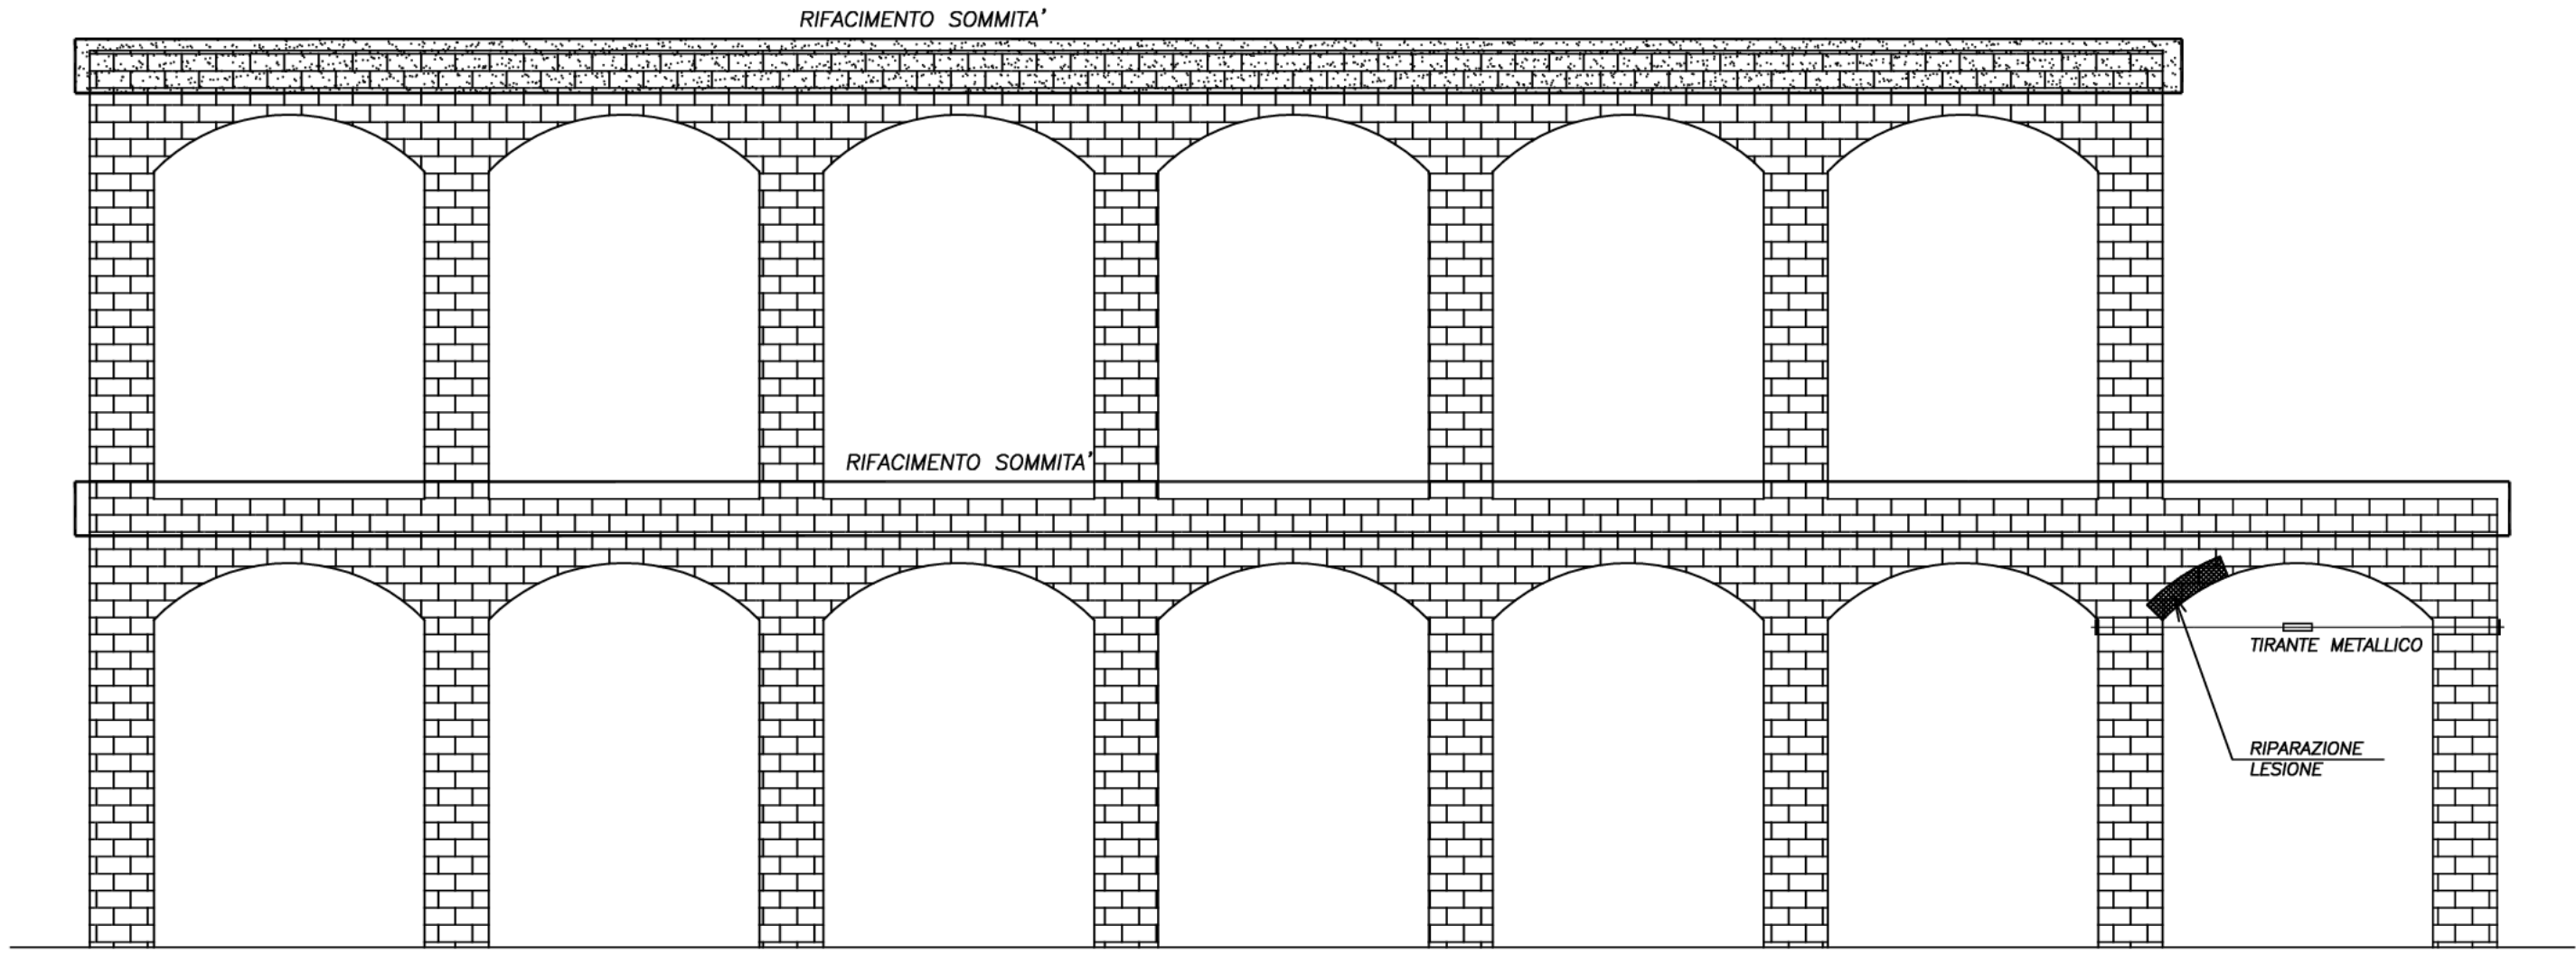


PROSPETTO PARETE ESTERNA IN MURATURA

LEGENDA INTERVENTI

-  MURATURA ESISTENTE IN MATTONI
spessore due teste (28 cm)
-  RIFACIMENTO SOMMITA'
mattoni di coltello+copertina in rame
-  RIPARAZIONE LESIONE con cucì scuci
previa puntellatura di tutto l'arco
-  TIRANTE METALLICO #16 con tenditore centrale
inserito in foro passante e ancorato
con due piastre 100x100 sp. 5



OPERE STRUTTURALI 1 : 50

COMUNE DI SAN GIOVANNI IN PERSICETO

Oggetto dell'intervento

ASP "SENECA" - SERVIZI ASSISTENZIALI UBICATI
IN VIA MATTEOTTI 2 - ANGOLO VIA ROMA,
SAN GIOVANNI IN PERSICETO, (BO)

Descrizione dell'intervento

Opere di manutenzione straordinaria finalizzate alla realizzazione di alloggio da destinare al servizio "Gruppo appartamento" per persone disabili adulte.

Spazio riservato a note dell'Ente appaltante.

Proprietà:

ASP SENECA, Via Matteotti n. 191,
40014 Crevalcore (BO)



Il gruppo di progettazione:

- Ing. Roberto Fenzi, Capogruppo, Via San Donato 69, Minerbio (BO) (Impianti meccanici, CSE), capogruppo
- Arch. Luca Guerra, via Zaccherini Alvisi 3, 40138 Bologna (Bo) (Progettazione generale e opere edili)
- Ing. Pira Salvatore, via Fossolo n 11, 40139 Bologna, (Impianti elettrici)
- Ing. Giovanni Cavallo, Via Valleverde n. 35/2, Rastignano di Pianoro, 40067 Pianoro, Bologna (Opere Strutturali)

Timbro e firma del progettista



Titolo elaborato

INTERVENTI SULLA PARETE ESTERNA IN MURATURA

FASE DI PROGETTAZIONE:

PROGETTO ESECUTIVO

File:	Data: 16/07/2018	Scala: 1 : 50	Elaborato n°: 01.OS		
N° rev.	Data rev.	Oggetto della revisione	Redatto	Controllato	Visto