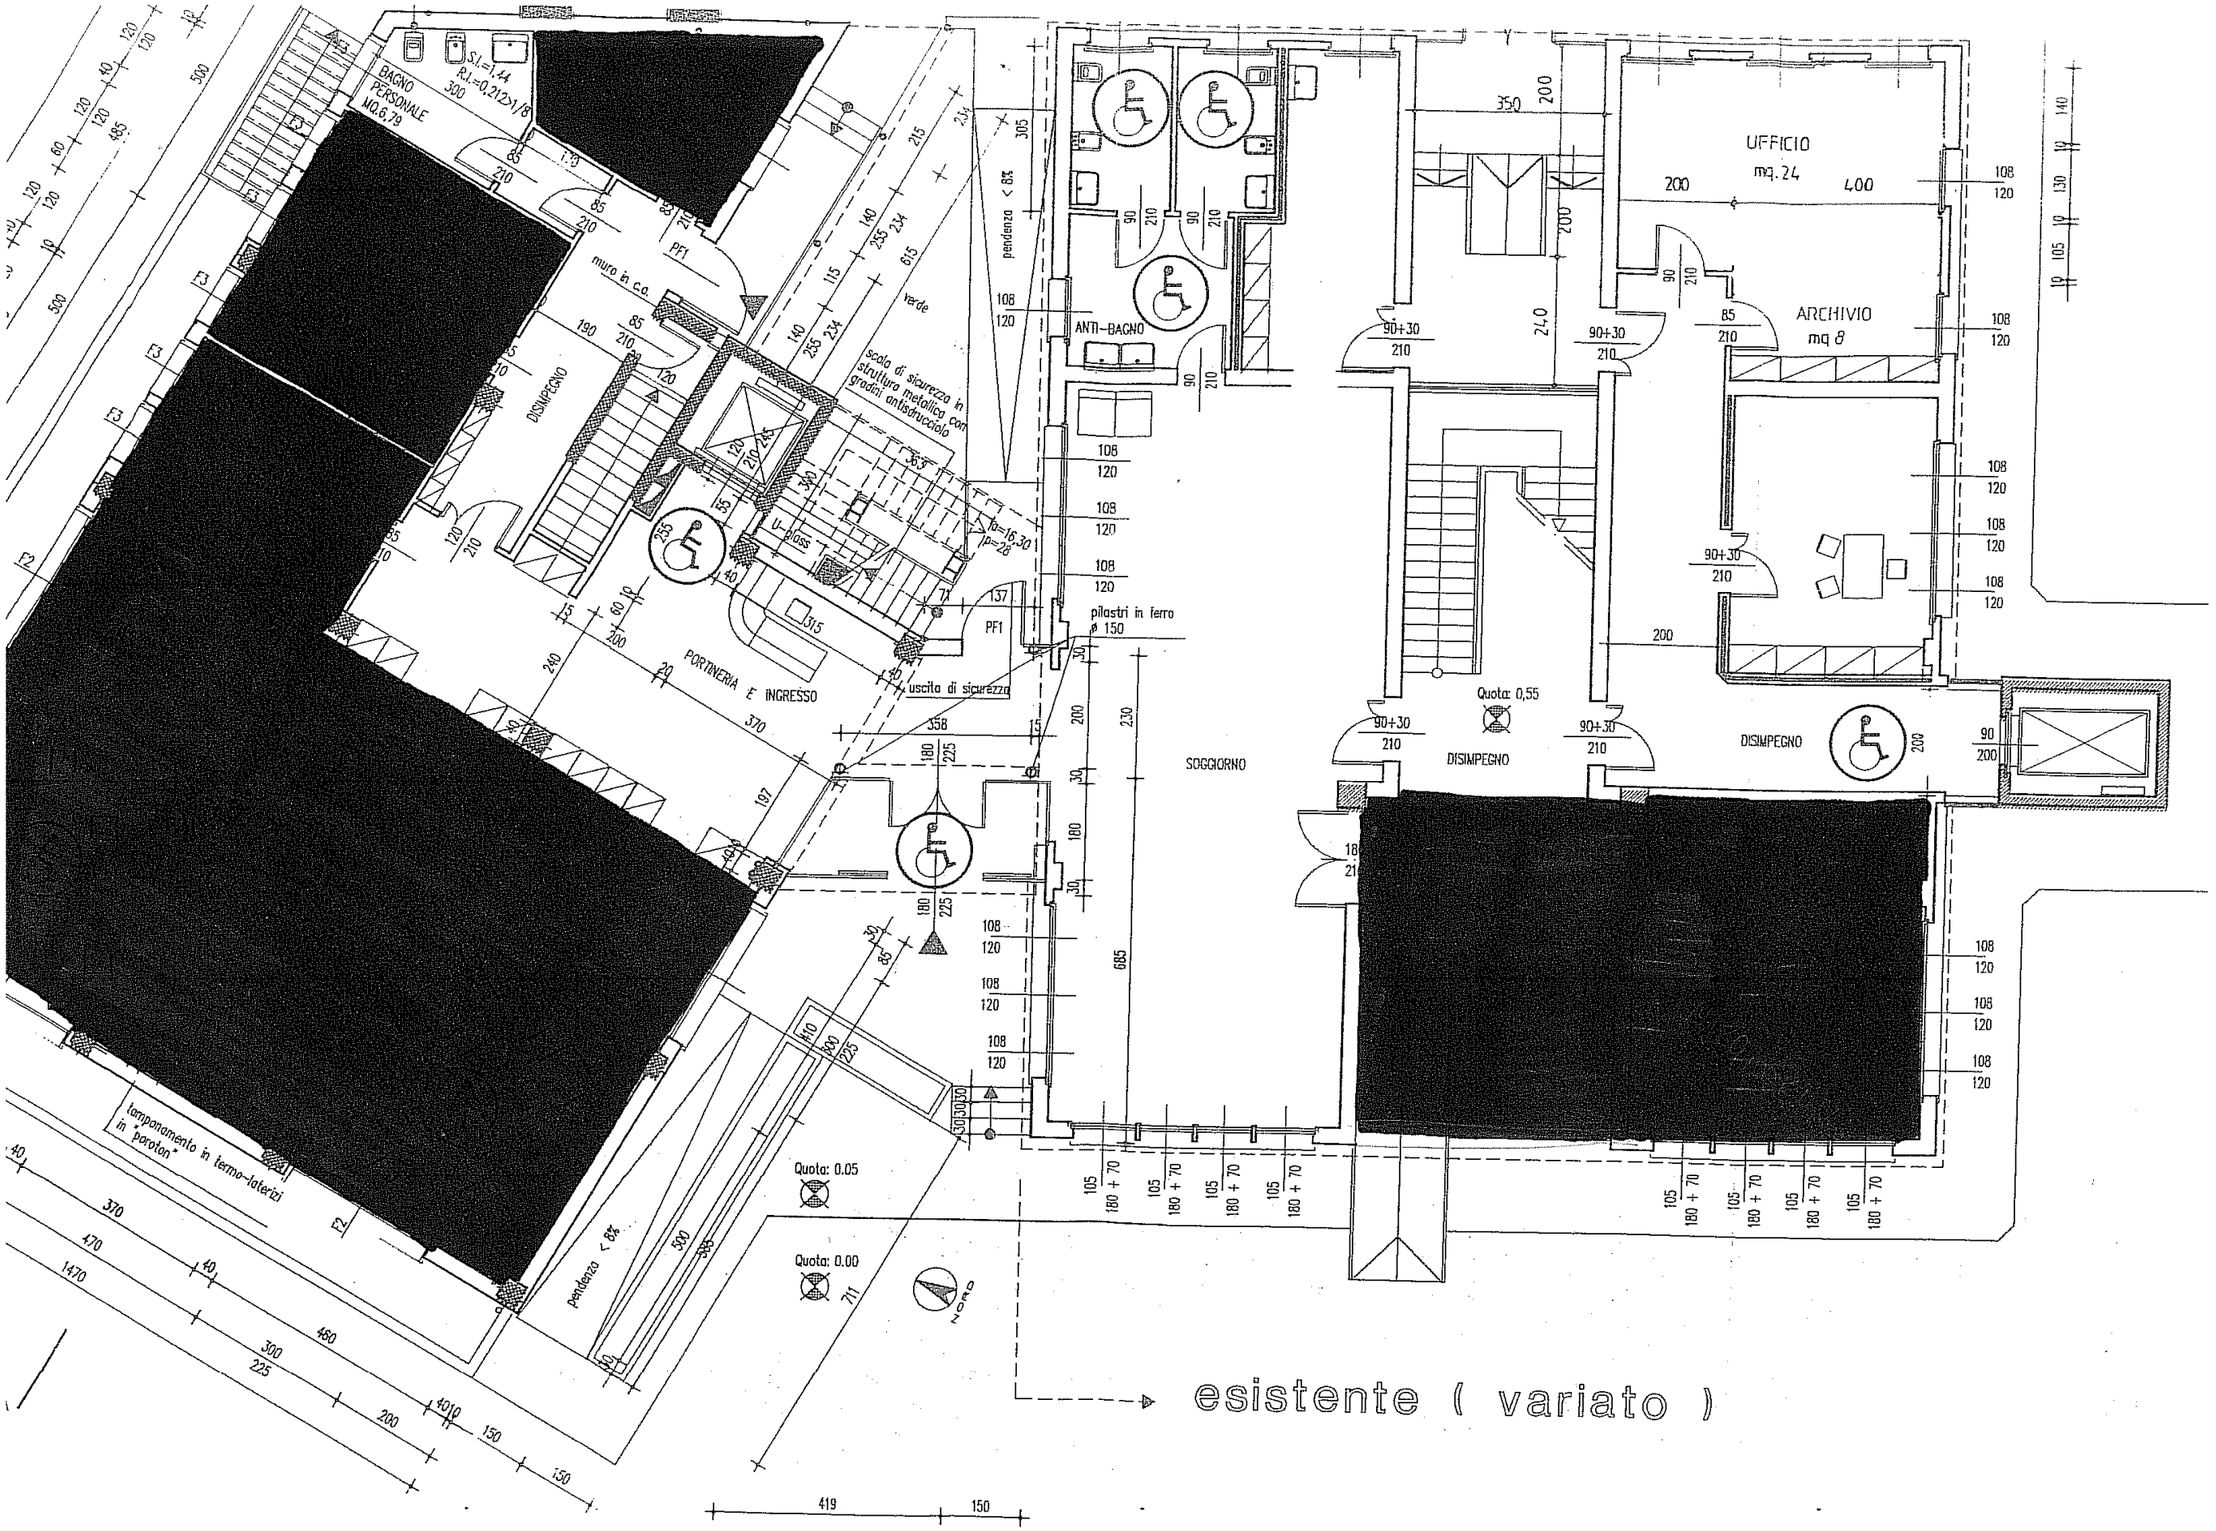
BAGNO PERSONALE MQ.6.79
S.I.=1.44
R.I.=0.212x1/8
DISIMPEGNO
muro in c.a.
PF1
scala di sicurezza in struttura metallica con gradini antisdrucciolo
verde
pendenza < 6%
ANTI-BAGNO
U-boss
pilastri in ferro ø 150
uscita di sicurezza
PORTINERIA E INGRESSO
SOGGIORNO
UFFICIO mq. 24
ARCHIVIO mq 8
DISIMPEGNO
Quota: 0,55
Quota: 0.05
Quota: 0.00
NORD
tamponamento in termo-laterizi in poroton
esistente (variato)