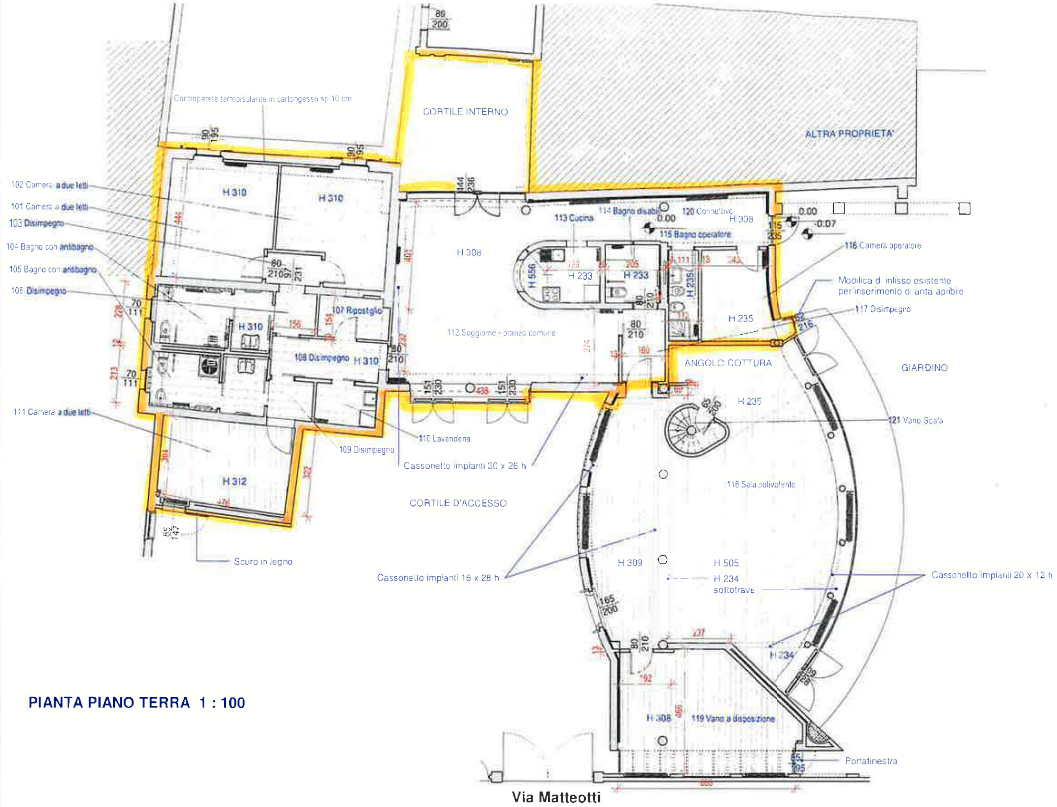

PIANTA PIANO TERRA 1 : 100

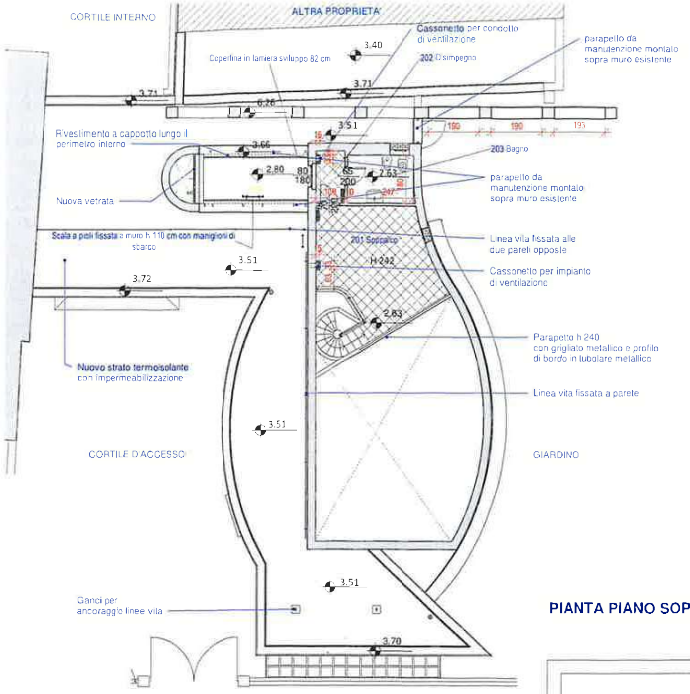

PIANTA PIANO SOPPALCO 1 : 100

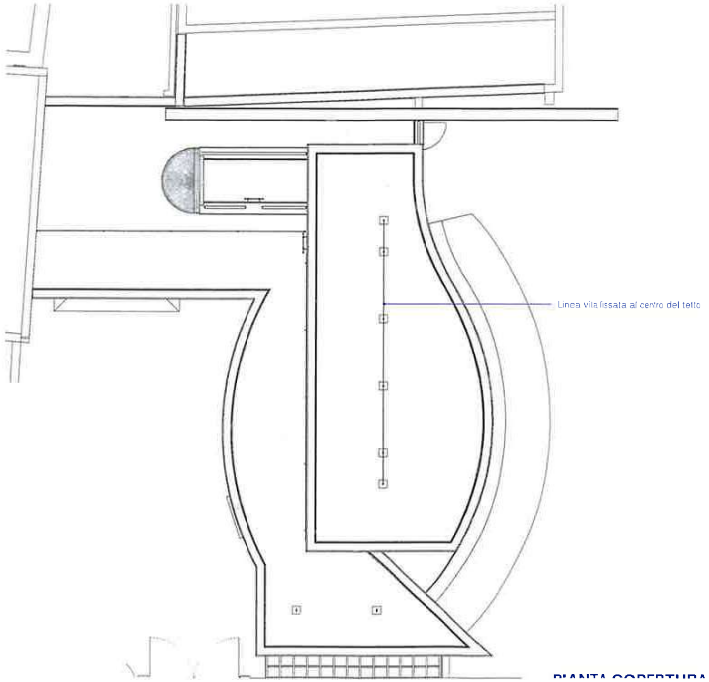

PIANTA COPERTURA 1 : 100

Level	Number	Name	Area	Sup. ill	Sup. vent
01 piano terra	101	Camera a due letti	17,78 m²	1,80 m²	1,80 m²
01 piano terra	102	Camera a due letti	16,12 m²	1,80 m²	1,80 m²
01 piano terra	103	Disimpegno	2,34 m²	0,00 m²	0,00 m²
01 piano terra	104	Bagno con antibagno	9,34 m²	0,77 m²	0,77 m²
01 piano terra	105	Bagno con antibagno	8,82 m²	0,77 m²	0,77 m²
01 piano terra	106	Disimpegno	2,39 m²	0,80 m²	0,00 m²
01 piano terra	107	Ripostiglio	3,99 m²	0,00 m²	0,00 m²
01 piano terra	108	Disimpegno	6,25 m²	0,00 m²	0,00 m²
01 piano terra	109	Disimpegno	2,44 m²	0,00 m²	0,00 m²
01 piano terra	110	Lavanderia	3,41 m²	0,00 m²	0,00 m²
01 piano terra	111	Camera a due letti	15,45 m²	1,25 m²	1,25 m²
01 piano terra	112	Soggiorno - pranzo comune	42,62 m²	20,96 m²	20,96 m²
01 piano terra	113	Cucina	5,87 m²	2,55 m²	0,66 m²
01 piano terra	114	Bagno disabili	4,36 m²	0,00 m²	0,00 m²
01 piano terra	115	Bagno operatore	3,75 m²	0,00 m²	0,00 m²
01 piano terra	116	Camera operatore	9,18 m²	1,08 m²	1,08 m²
01 piano terra	117	Disimpegno	4,30 m²	0,00 m²	0,00 m²
01 piano terra	118	Sala polivalente	99,48 m²	34,45 m²	11,90 m²
01 piano terra	119	Vano a disposizione	27,60 m²	9,00 m²	1,12 m²
01 piano terra	120	Connettivo	15,34 m²	2,70 m²	2,70 m²
01 piano terra	121	Vano Scala	2,20 m²	0,00 m²	0,00 m²
01 piano terra: 21			303,03 m²		
02. piano soppalco	201	Soppalco	16,81 m²	0,64 m²	0,64 m²
02. piano soppalco	202	Disimpegno	2,07 m²	1,44 m²	1,44 m²
02. piano soppalco	203	Bagno	4,45 m²	0,50 m²	0,50 m²
02. piano soppalco: 3			23,33 m²		
Totale: 24			326,35 m²		

COMUNE DI SAN GIOVANNI IN

Oggetto dell'intervento

ASP "SENECA" - SERVIZI ASSISTENZIALI UBICATI
IN VIA MATTEOTTI 2 - ANGOLO VIA ROMA,
SAN GIOVANNI IN PERSICETO, (BO)

Descrizione dell'intervento

Opere di manutenzione straordinaria finalizzate alla realizzazione di alloggi protetti per anziani o non autosufficienti.

Spazio riservato a note dell'Ente appaltante.

Timbro e firma del progettista

Proprietà:

ASP SENECA, Via Matteotti n. 191,
40014 Crevalcore (BO).

Il gruppo di progettazione:

- Ing. Roberto Fenzi, Capogruppo, Via San Donato 69, Minerbio (BO) (Impianti meccanici CSE) , capogruppo
- Arch. Luca Guerra, via Zaccherini Alvisi 3, 40138 Bologna (Bo) (Progettazione generale e opere edili)
- Ing. Pira Salvatore, via Fossolo n 11, 40139 Bologna, (Impianti elettrici)
- Ing. Giovanni Cavallo,Via Valleverde n. 35/2, Rastignano di Pianoro, 40067 Pianoro, Bologna (Opere Strutturali)

Titolo elaborato

Realizzato - Piante

FASE DI PROGETTAZIONE: VARIANTE IN CORSO D'OPERA

File:	Data: 05/10/19	Scala: 1 : 100	Elaborato n°: VCO - 03

N° rev.	Data rev.	Oggetto della revisione	Redatto	Controllato	Visto