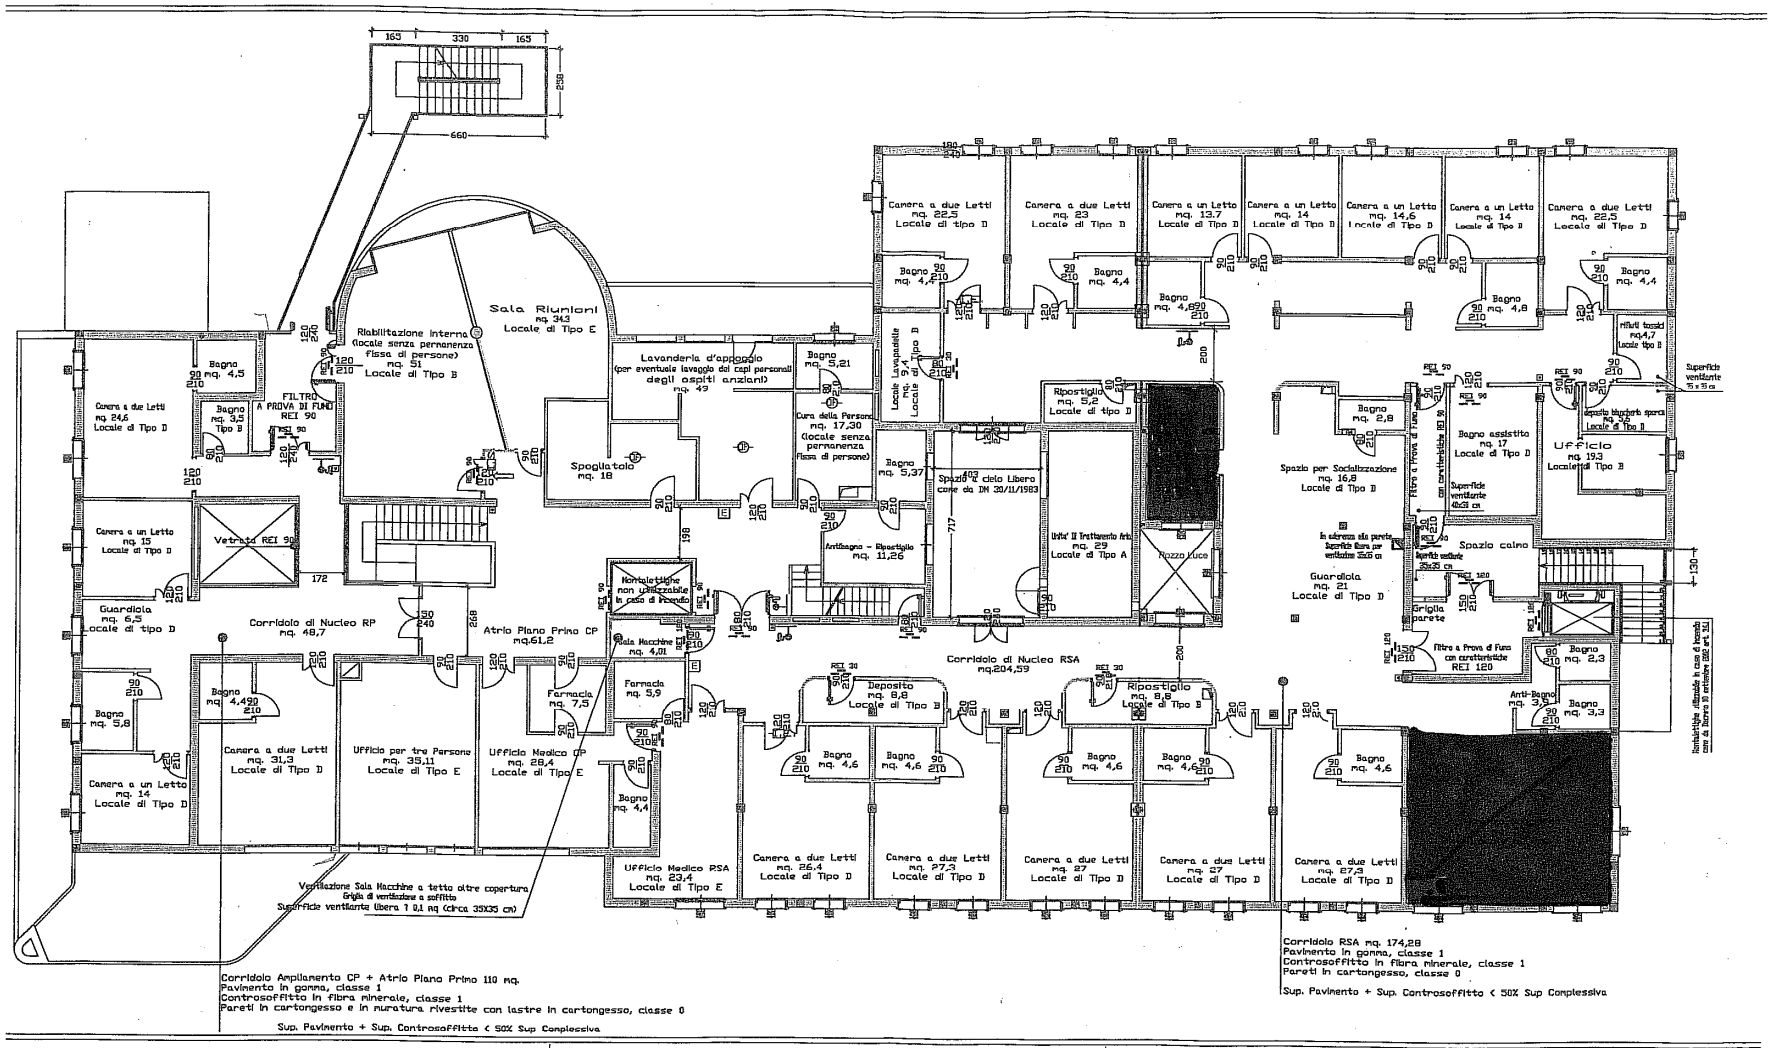

Sala Riunioni
mq. 34,3
Locale di Tipo E
Riabilitazione interna
(locale senza permanenza fissa di persone)
mq. 51
Locale di Tipo B
Lavanderia d'appoggio
(per eventuale lavaggio dei capi personali degli ospiti anziani)
mq. 49
Spogliatoio
mq. 18
Cura della Persona
mq. 17,30
(locale senza permanenza fissa di persone)
Antibagno - Ripostiglio
mq. 11,26
Spazio a cielo Libero come da DM 30/11/1983
Unita' Il Trattamento Arto
mq. 29
Locale di Tipo A
Pozzo Luce
Ripostiglio
mq. 5,2
Locale di tipo D
Spazio per Socializzazione
mq. 16,8
Locale di Tipo D
Bagno assistito
mq. 17
Locale di Tipo D
Ufficio
mq. 19,3
Locale di Tipo B
Spazio calmo
Guardiola
mq. 21
Locale di Tipo D
Griglia parete
Filtro a Prova di Fumo con caratteristiche REI 120
Corridoio di Nucleo RSA
mq.204,59
Deposito
mq. 8,8
Locale di Tipo B
Ripostiglio
mq. 8,8
Locale di Tipo B
Camera a due Letti
mq. 26,4
Locale di Tipo D
Camera a due Letti
mq. 27,3
Locale di Tipo D
Camera a due Letti
mq. 27
Locale di Tipo D
Camera a due Letti
mq. 27,3
Locale di Tipo D
Camera a due Letti
mq. 22,5
Locale di tipo D
Camera a due Letti
mq. 23
Locale di Tipo D
Camera a un Letto
mq. 13,7
Locale di Tipo D
Camera a un Letto
mq. 14
Locale di Tipo D
Camera a un Letto
mq. 14,6
Locale di Tipo D
Camera a un Letto
mq. 14
Locale di Tipo D
Camera a due Letti
mq. 22,5
Locale di Tipo D
Camera a due Letti
mq. 24,6
Locale di Tipo D
Camera a un Letto
mq. 15
Locale di Tipo D
Guardiola
mq. 6,5
Locale di tipo D
Corridoio di Nucleo RP
mq. 48,7
Atrio Piano Primo CP
mq.61,2
Sala Macchine
mq. 4,01
Farmacia
mq. 7,5
Farmacia
mq. 5,9
Camera a due Letti
mq. 31,3
Locale di Tipo D
Ufficio per tre Persone
mq. 35,11
Locale di Tipo E
Ufficio Medico CP
mq. 28,4
Locale di Tipo E
Camera a un Letto
mq. 14
Locale di Tipo D
Ufficio Medico RSA
mq. 23,4
Locale di Tipo E
Ventilazione Sala Macchine a tetto oltre copertura
Griglia di ventilazione a soffitto
Superficie ventilante libera ? 0,1 mq (circa 35X35 cm)
Corridoio Ampliamento CP + Atrio Piano Primo 110 mq.
Pavimento in gomma, classe 1
Controsoffitto in fibra minerale, classe 1
Pareti in cartongesso e in muratura rivestite con lastre in cartongesso, classe 0
Sup. Pavimento + Sup. Controsoffitto < 50% Sup Complessiva
Corridoio RSA mq. 174,28
Pavimento in gomma, classe 1
Controsoffitto in fibra minerale, classe 1
Pareti in cartongesso, classe 0
Sup. Pavimento + Sup. Controsoffitto < 50% Sup Complessiva