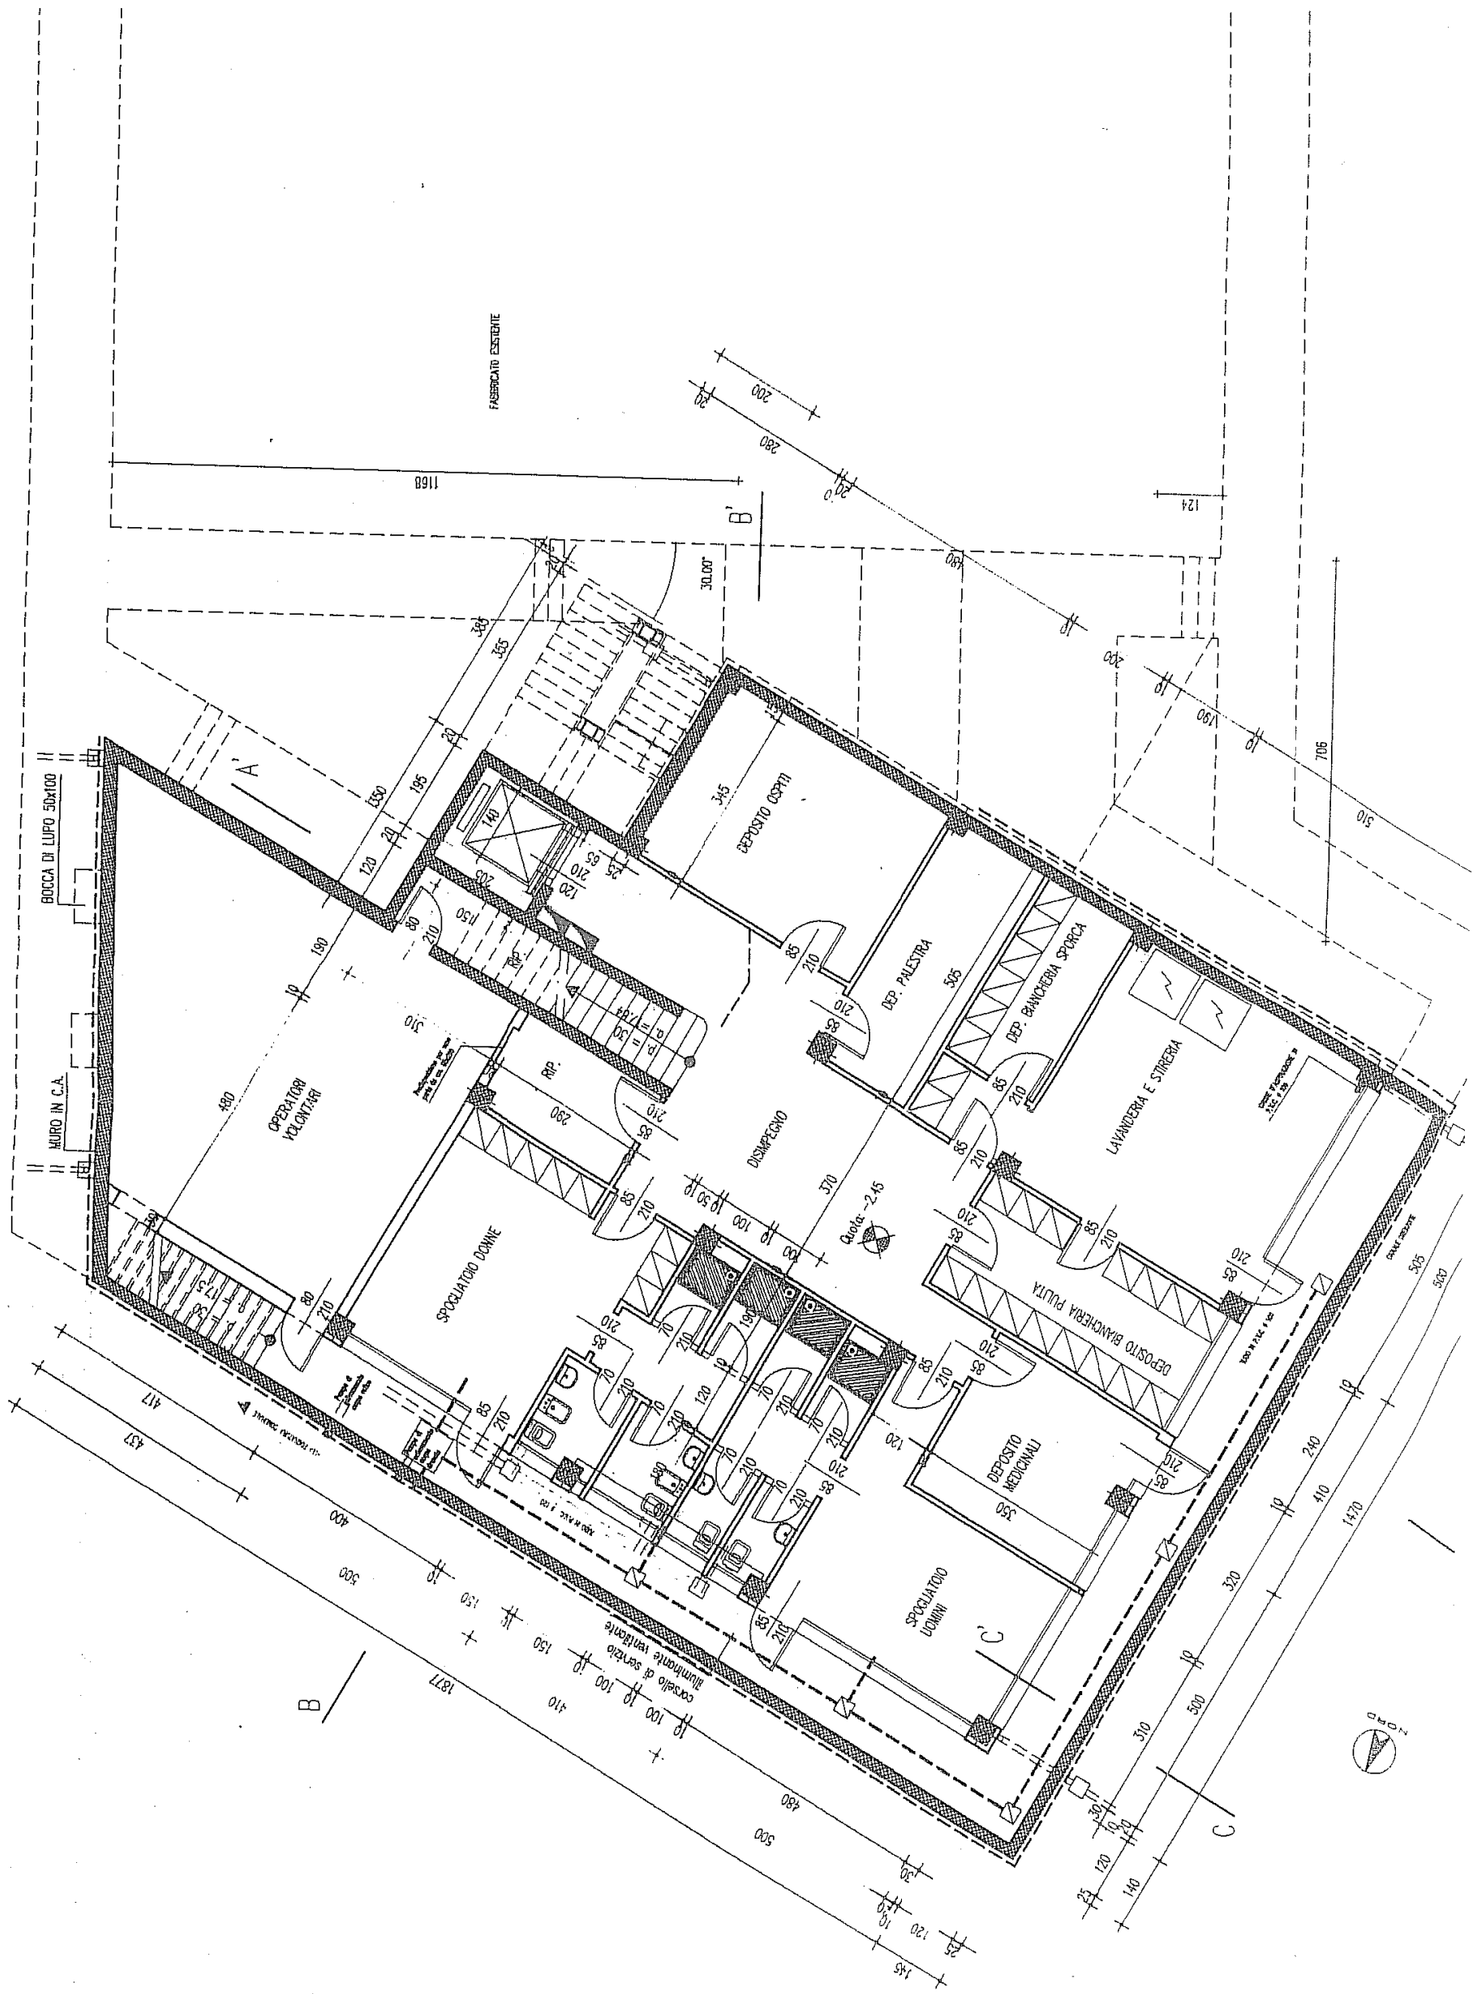
FABBRICATO ESISTENTE
BOCCA DI LUPO 50x100
MURO IN C.A.
OPERATORI VOLONTARI
SPOGLIATOIO DONNE
RIP.
DISIMPEGNO
quota -2.45
DEPOSITO OSPITI
DEP. PALESTRA
DEP. BIANCHERIA SPORCA
LAVANDERIA E STIRERIA
DEPOSITO BIANCHERIA PULITA
DEPOSITO MEDICINALI
SPOGLIATOIO UOMINI
corsello di servizio
illuminante antiglare
NORD