


SERVIZIO SANITARIO NAZIONALE
AZIENDA USL DI BOLOGNA
DISTRETTO PIANURA OVEST

1 2 NOV. '09

ARRIVO

Piano terra
scala 1:200

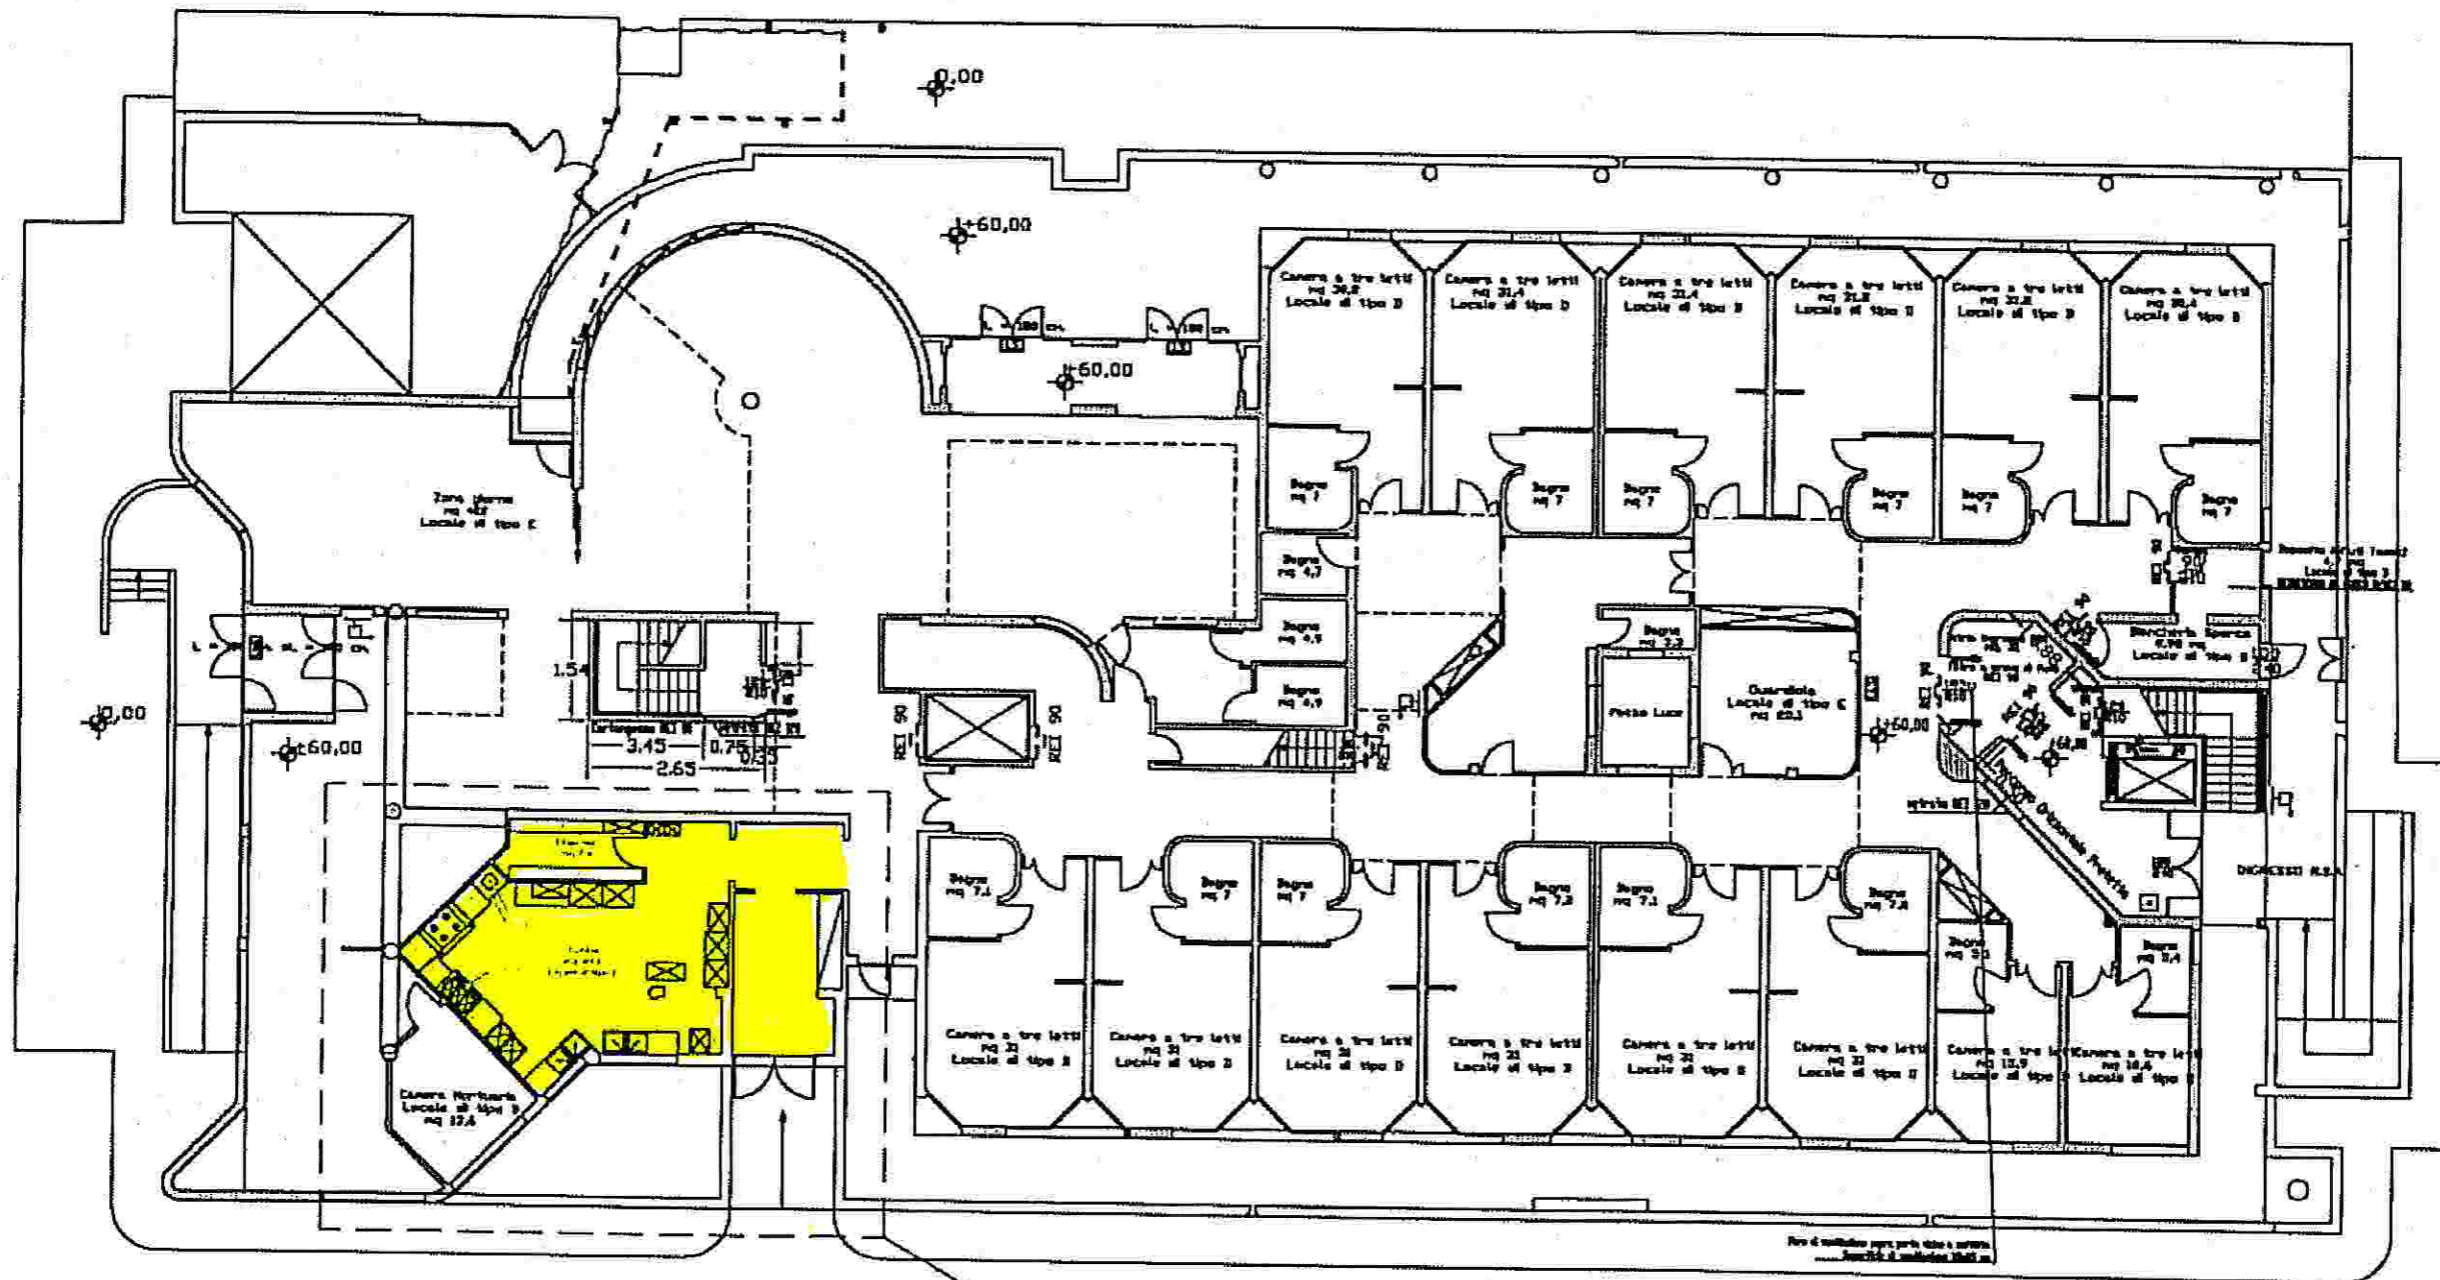

Vedi Particolare
In scala 1:100