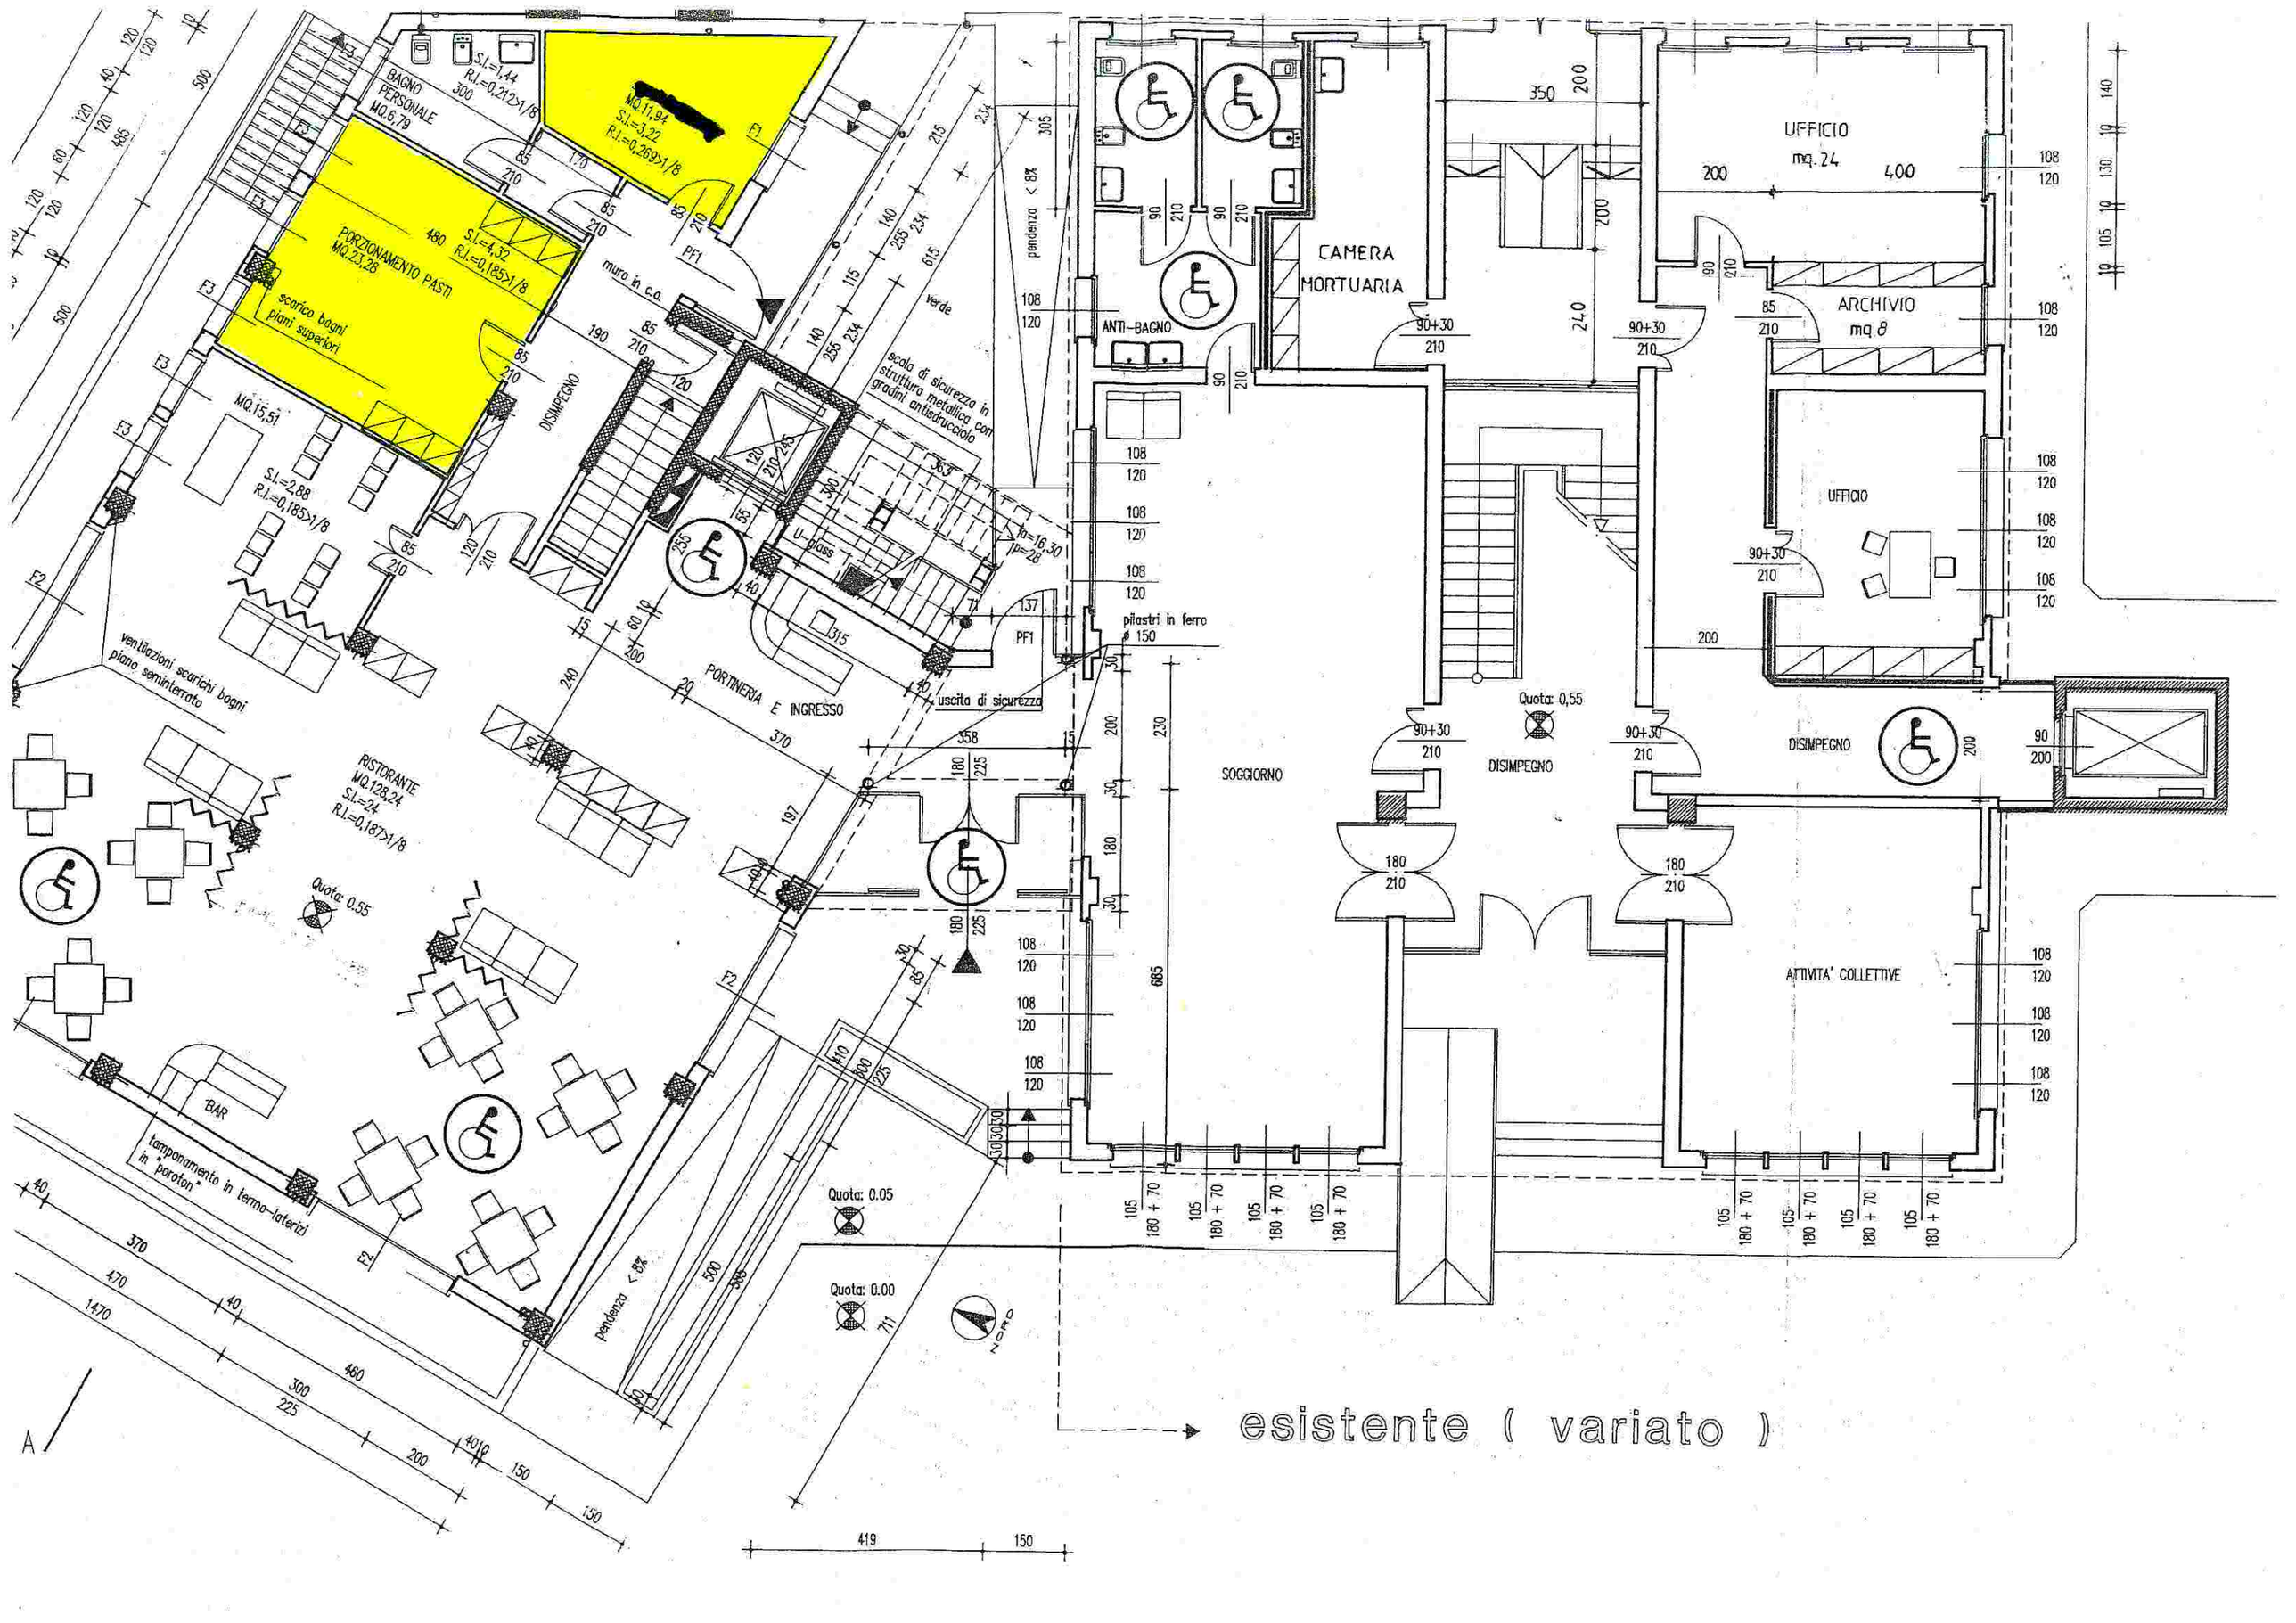

BAGNO PERSONALE MQ.6,79
S.I.=1,44 R.I.=0,212>1/8
MQ.11,94 S.I.=3,22 R.I.=0,269>1/8
PORZIONAMENTO PASTI MQ.23,28
S.I.=4,32 R.I.=0,185>1/8
scarico bagni piani superiori
muro in c.a.
DISIMPEGNO
MQ.15,51
S.I.=2,88 R.I.=0,185>1/8
ventilazioni scarichi bagni piano seminterrato
RISTORANTE MQ.128,24 S.I.=24 R.I.=0,187>1/8
Quota: 0.55
BAR
tamponamento in termo-laterizi in "poroton"
PORTINERIA E INGRESSO
scala di sicurezza in struttura metallica con gradini antisdrucciolo
U-glass
uscita di sicurezza
pendenza < 8%
verde
pilastri in ferro ø 150
CAMERA MORTUARIA
ANTI-BAGNO
SOGGIORNO
UFFICIO mq. 24
ARCHIVIO mq 8
UFFICIO
DISIMPEGNO
Quota: 0,55
ATTIVITA' COLLETTIVE
Quota: 0.05
Quota: 0.00
NORD
esistente (variato)