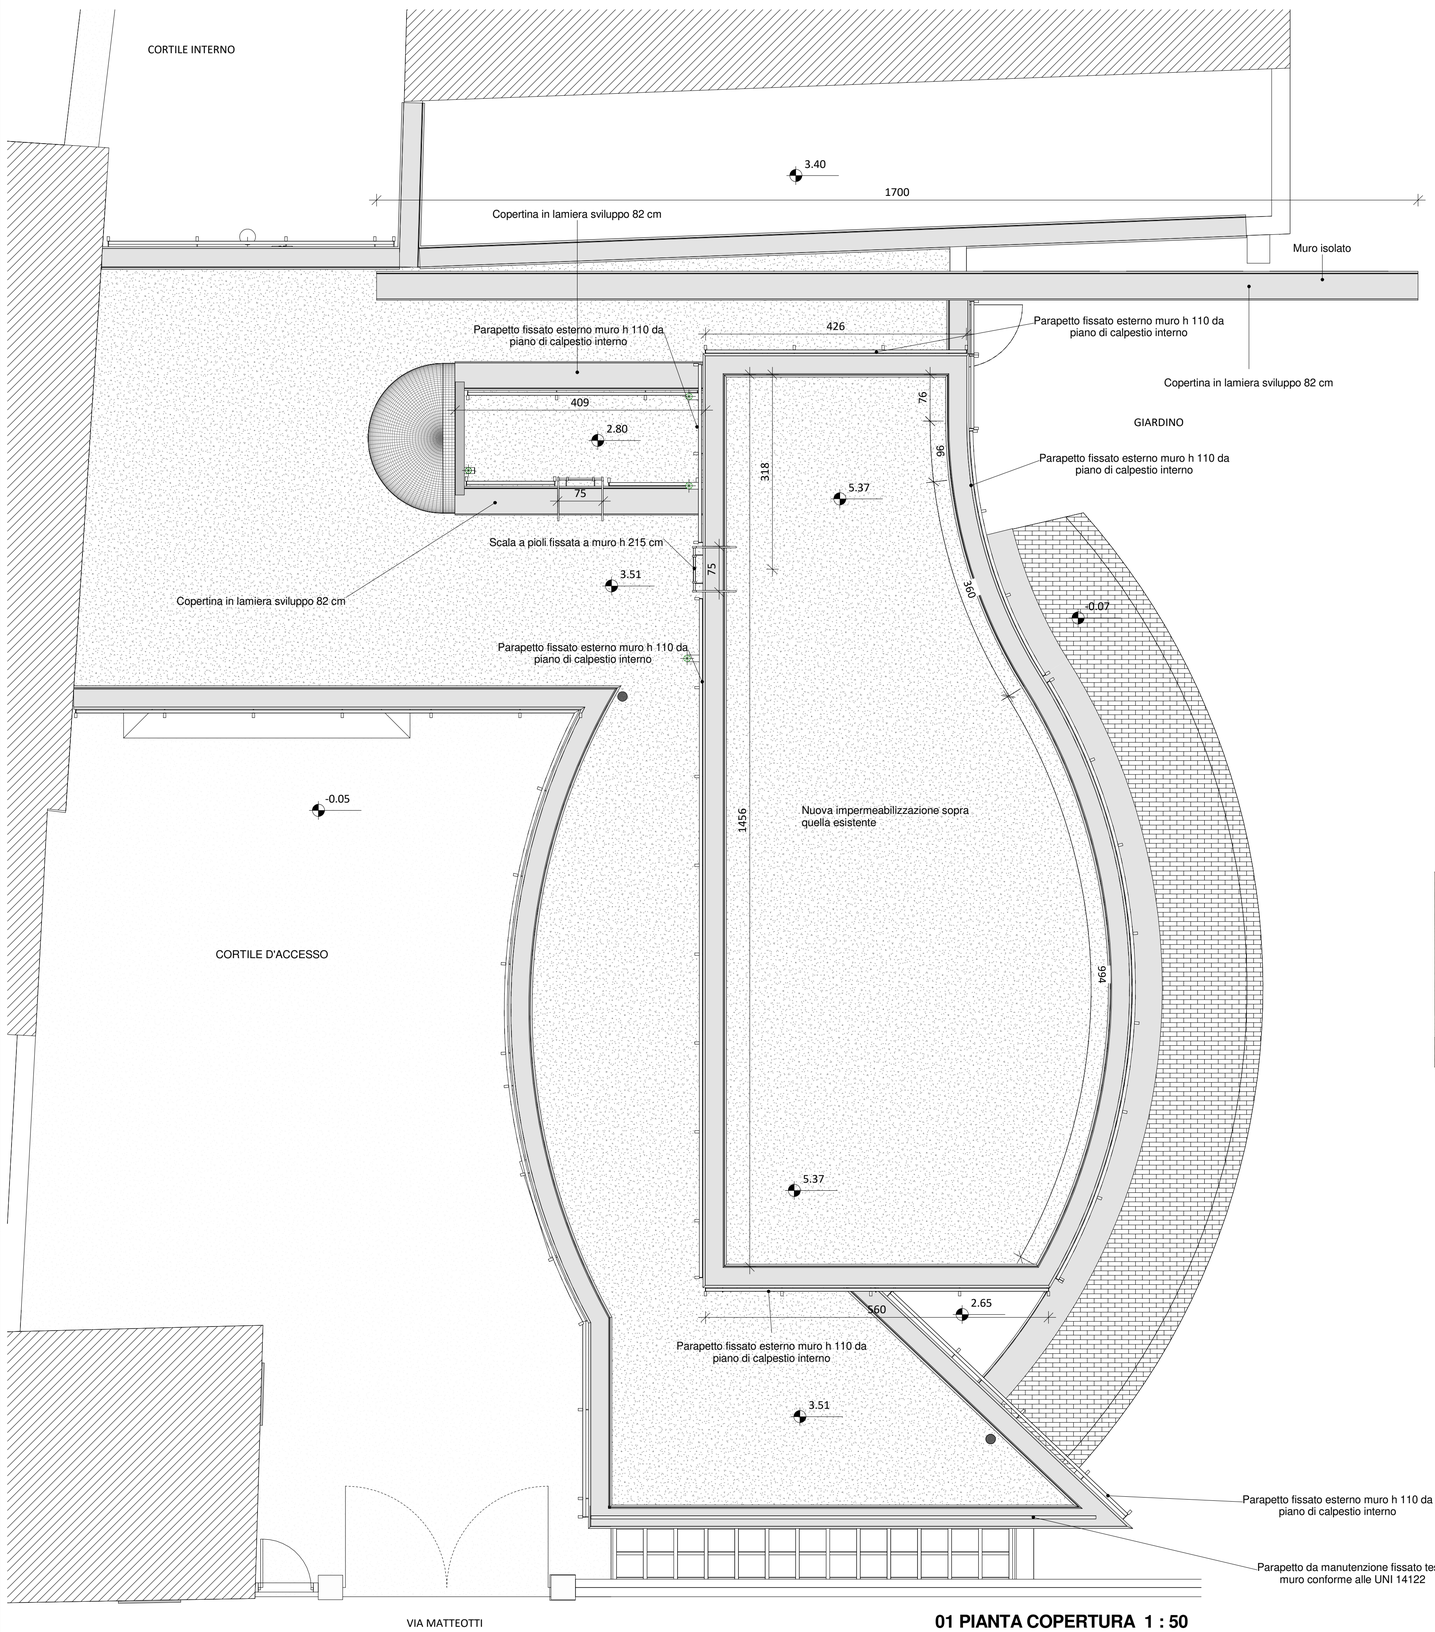


**01 PIANTA COPERTURA 1 : 50**

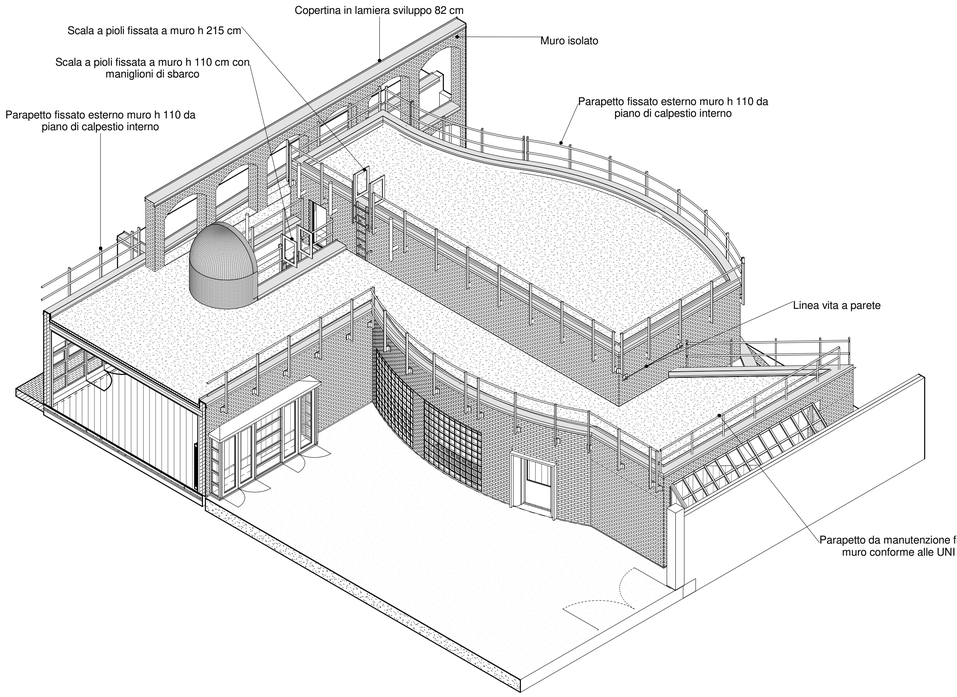


**02 VISTA 3D CON GLI APPRESTAMENTI DI SICUREZZA**

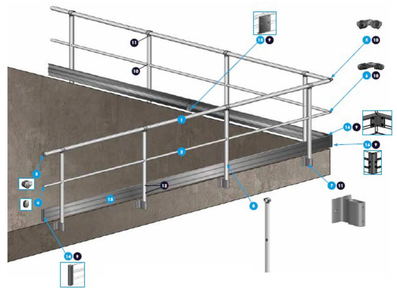

Schema esemplificativo di parapetto fissato esterno muro.

# COMUNE DI SAN GIOVANNI IN PERSICETO

Oggetto dell'intervento

ASP "SENECA" - SERVIZI ASSISTENZIALI UBICATI
IN VIA MATTEOTTI 2 - ANGOLO VIA ROMA,
SAN GIOVANNI IN PERSICETO, (BO)

Descrizione dell'intervento

Opere di manutenzione straordinaria finalizzate alla realizzazione di alloggio da destinare al servizio "Gruppo appartamento" per persone disabili adulte.

Spazio riservato a note dell'Ente appaltante.

Timbro e firma del progettista

Proprietà:

ASP SENECA, Via Matteotti n. 191,
40014 Crevalcore (BO)

SENECA
Azienda Servizi alla Persona

Il gruppo di progettazione:

- Ing. Roberto Fenzi, Capogruppo, Via San Donato 69, Minerbio (BO) (Impianti meccanici, CSE) , capogruppo
- Arch. Luca Guerra, via Zaccherini Alvisi 3, 40138 Bologna (Bo) (Progettazione generale e opere edili)
- Ing. Pira Salvatore, via Fossolo n 11, 40139 Bologna, (Impianti elettrici)
- Ing. Giovanni Cavallo,Via Valleverde n. 35/2, Rastignano di Pianoro, 40067 Pianoro, Bologna (Opere Strutturali)

Titolo elaborato

## PROGETTO - PIANTA COPERTURA

FASE DI PROGETTAZIONE: PROGETTO ESECUTIVO

| File: | Data: | Scala: | Elaborato n°: |
|---|---|---|---|
| | 16/07/2018 | 1 : 50 | 08.OE |

| N° rev. | Data rev. | Oggetto della revisione | Redatto | Controllato | Visto |
|---|---|---|---|---|---|
| | | | | | |
| | | | | | |
| | | | | | |