




**03 PIANTE COPERTURA 1 : 100**

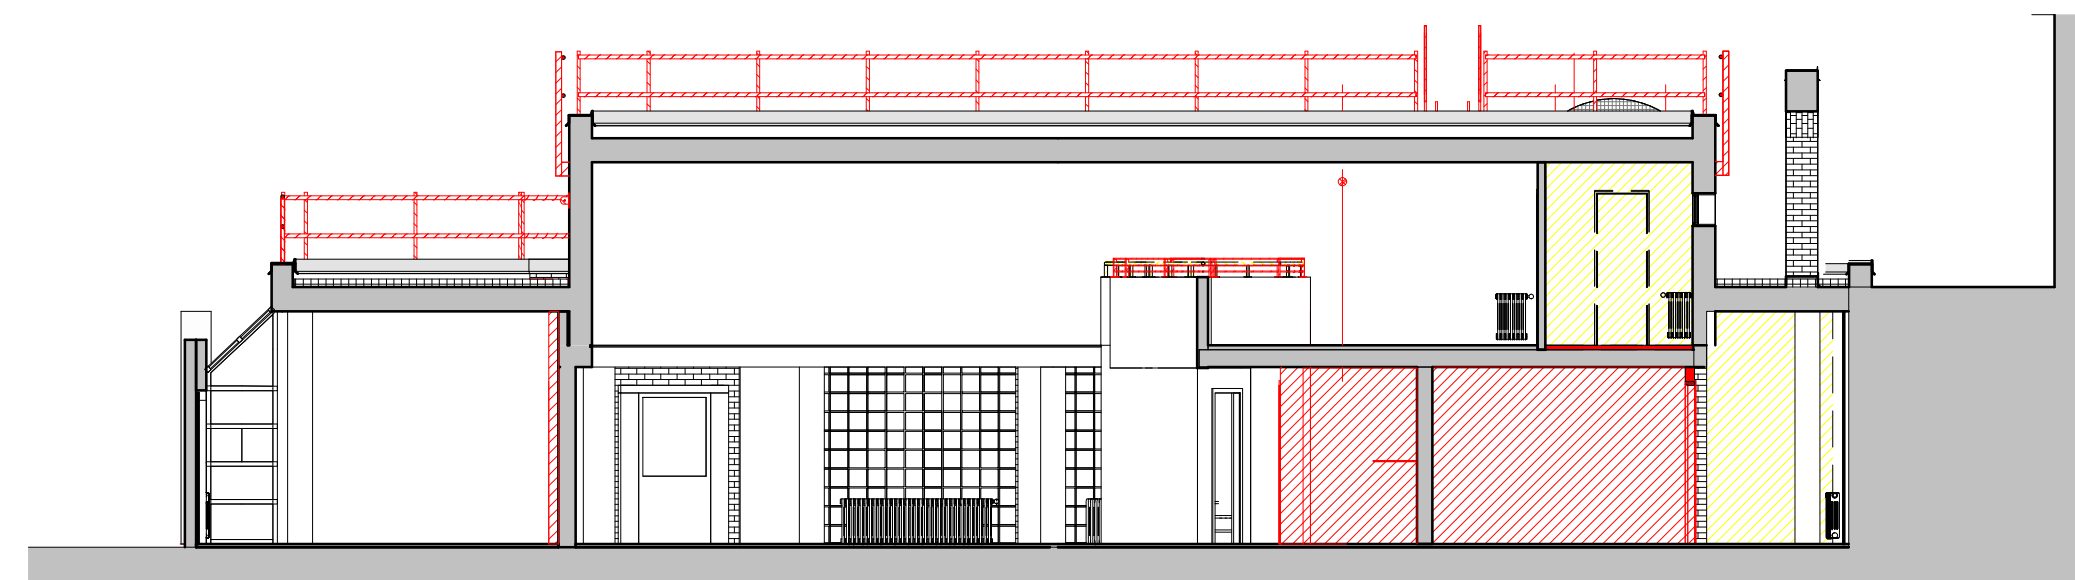


**06 SEZIONE LONGITUDINALE SALA POLIVALENTE 1 : 100**

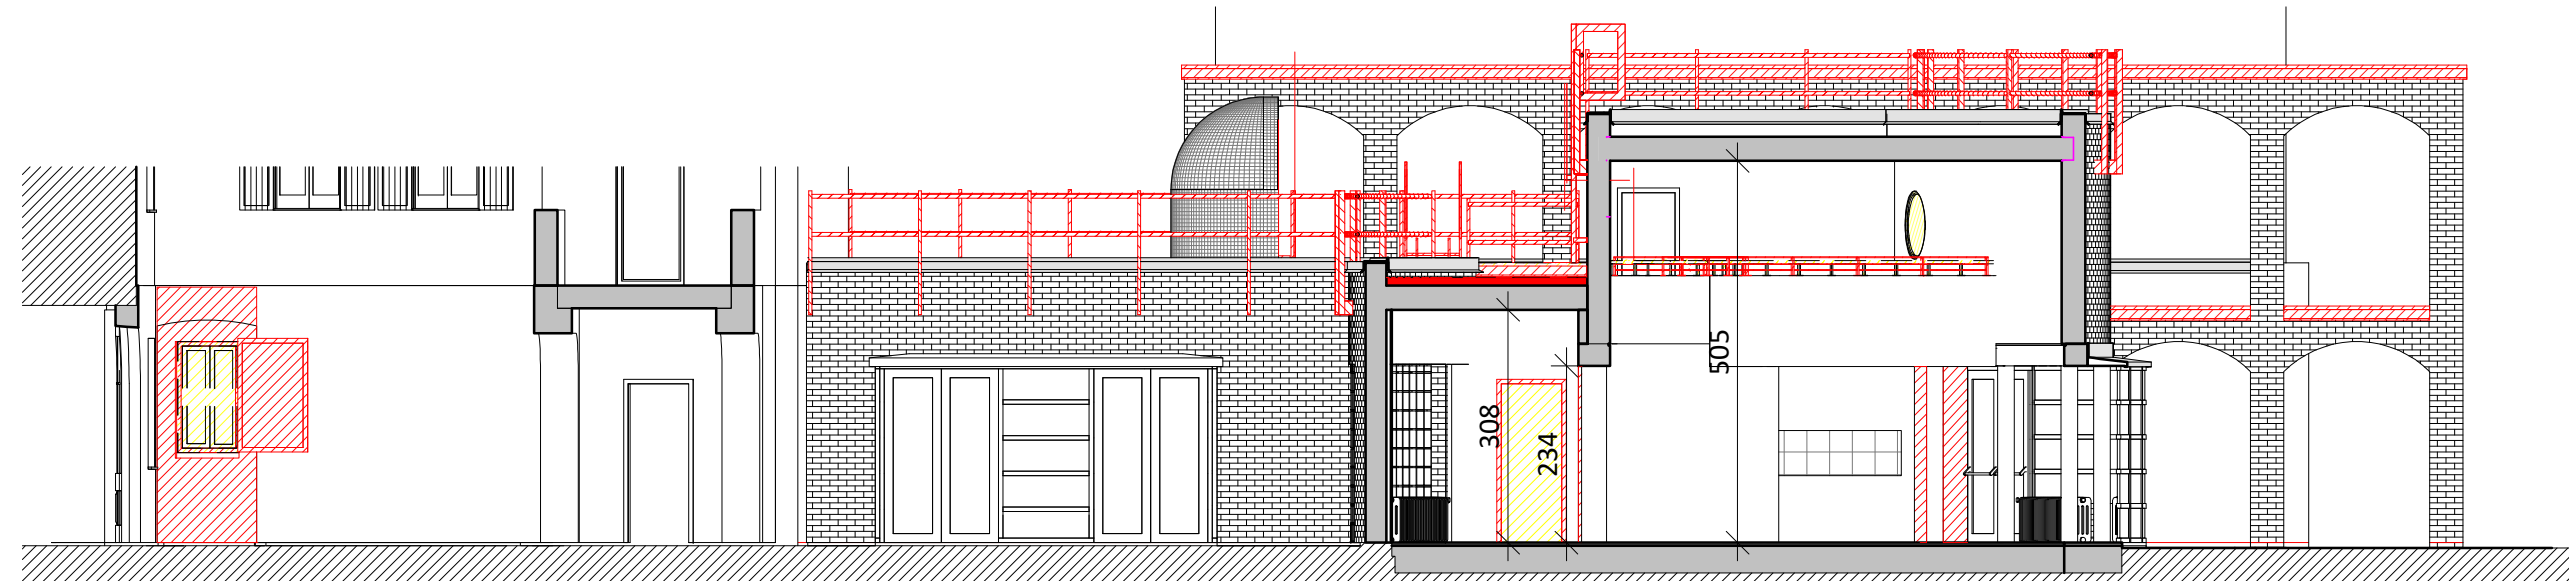

**08 PROSPETTO SUD E SEZIONE TRASVERSALE SALA POLIVALENTE 1 : 100**

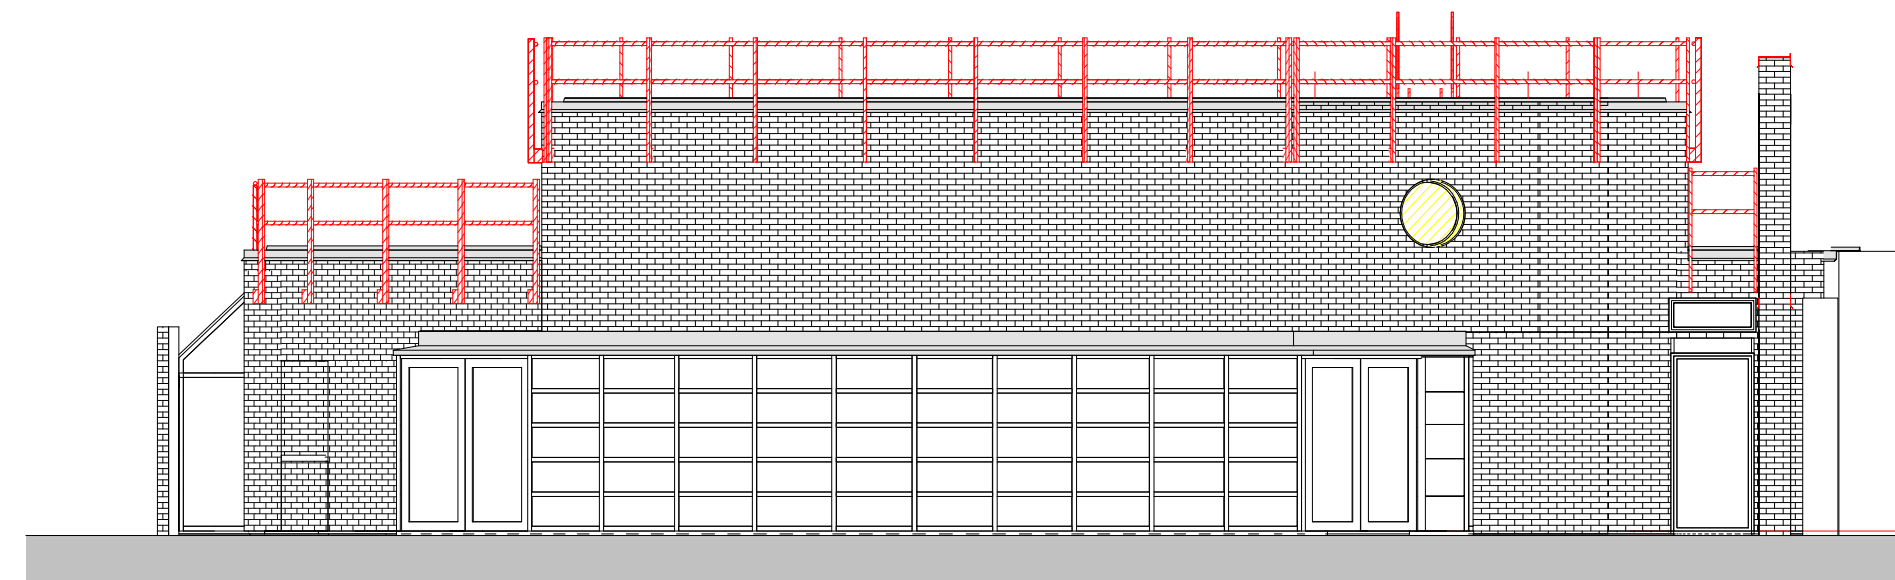

**10 PROSPETTO EST 1 : 100**

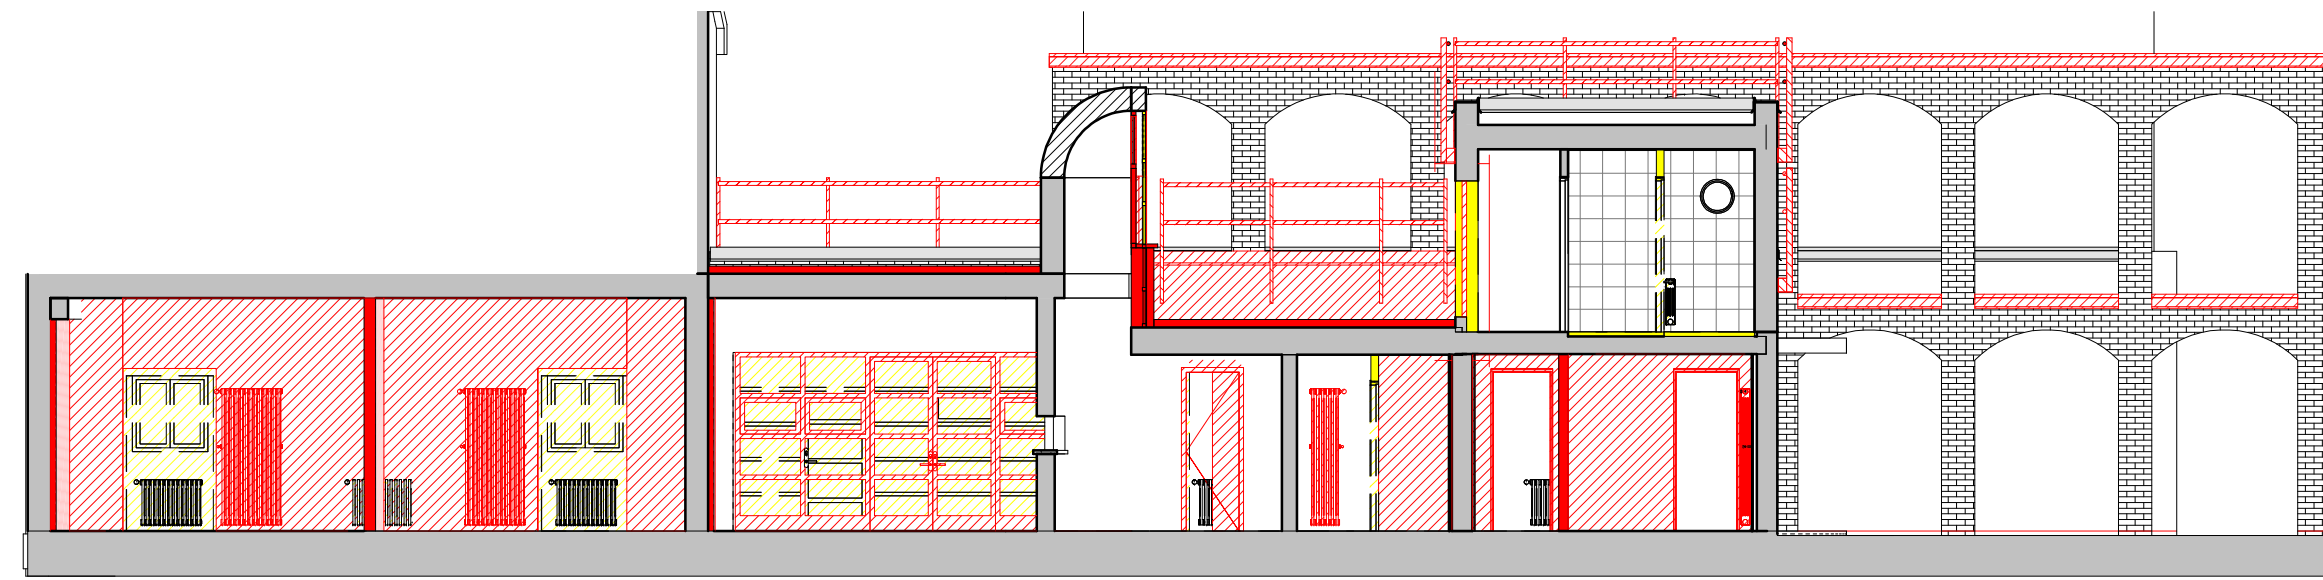

**09 SEZIONE LONG. CAMERE E ATRIO 1 : 100**

N° rev.	Data rev.	Oggetto della revisione	Redatto	Controllato	Visto
---------	-----------	-------------------------	---------	-------------	-------