


Piano terra
scala 1:200

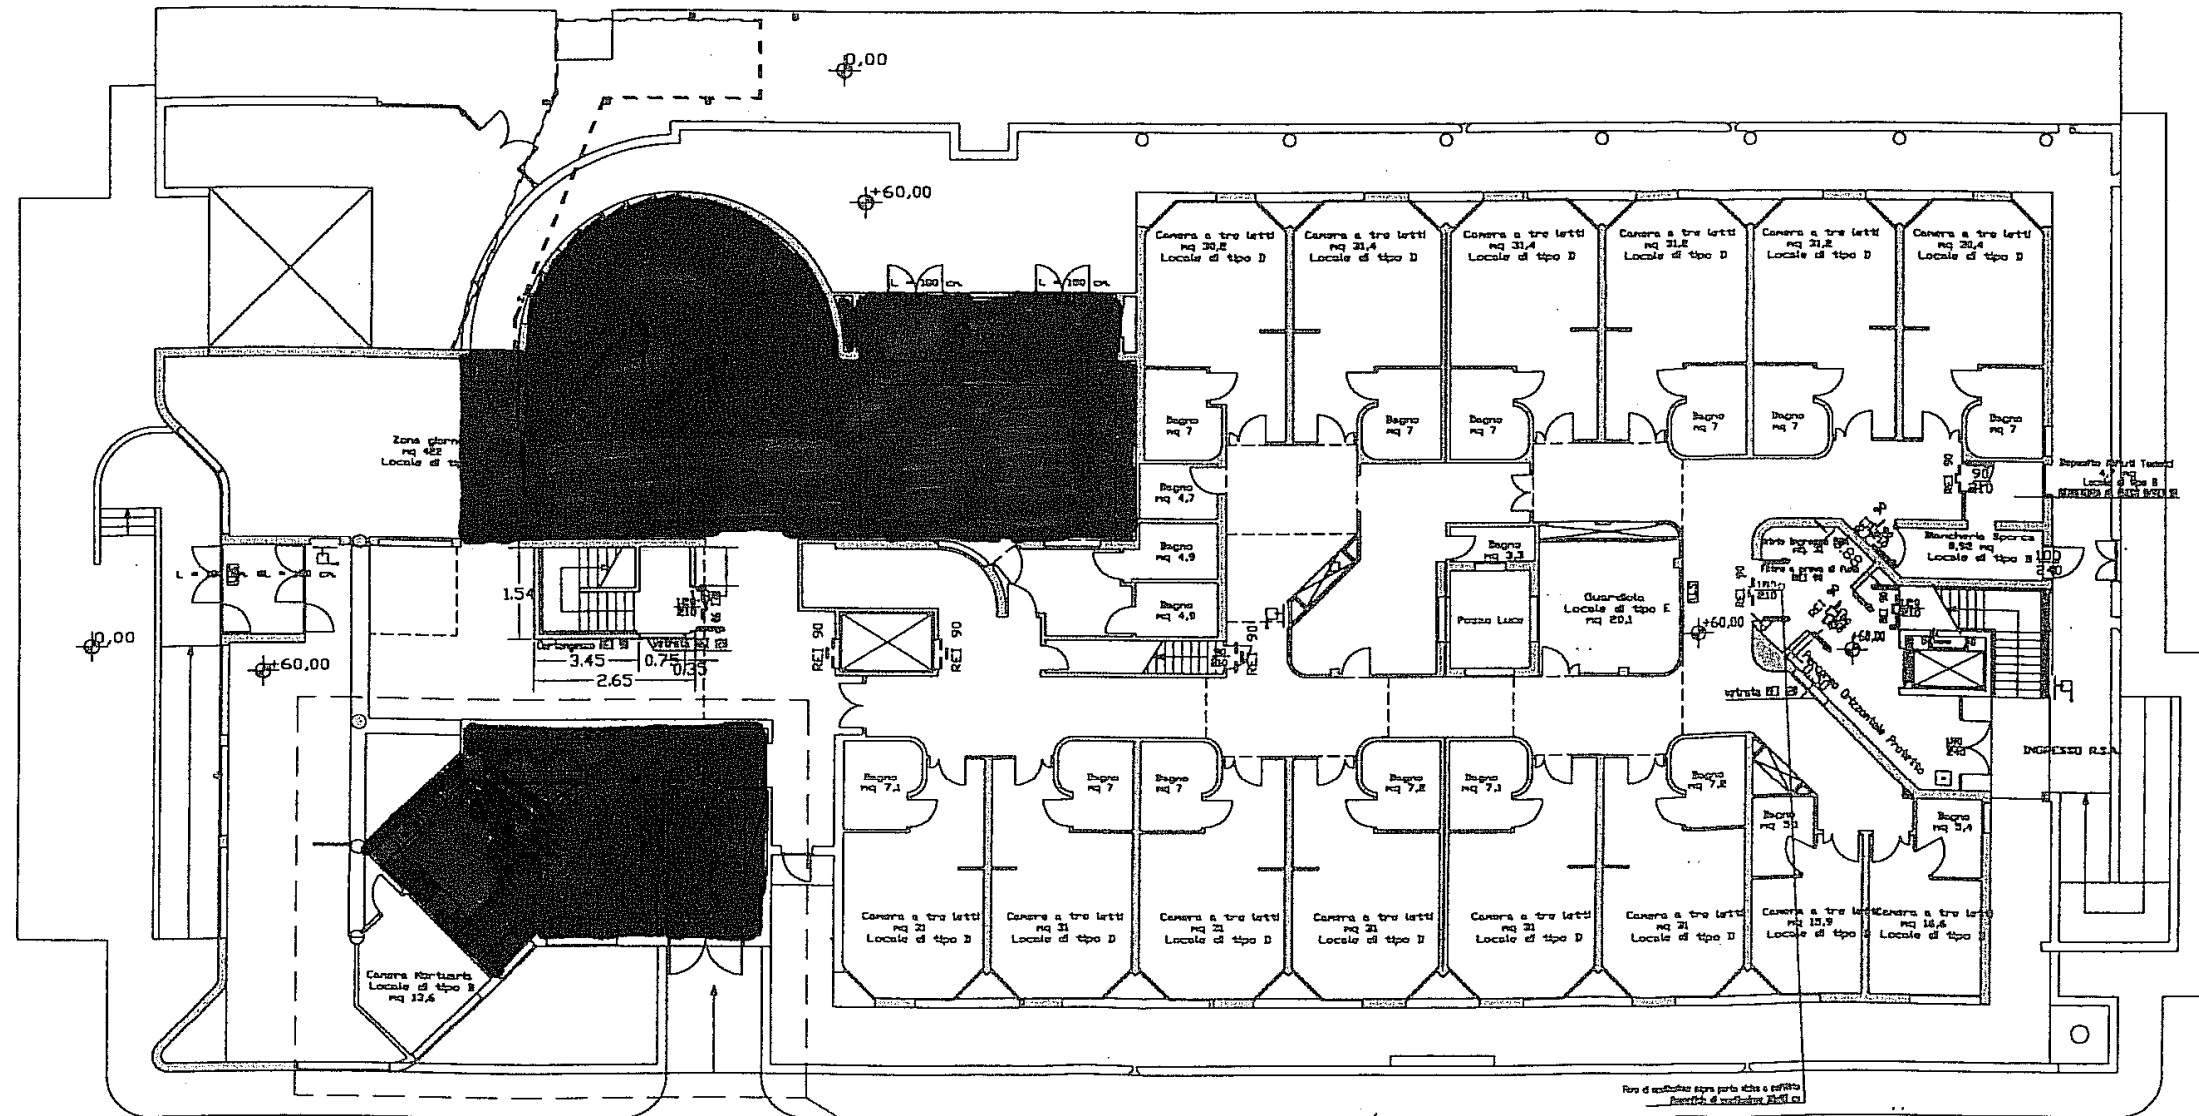

Vedi Particolare
in scala 1:100