


PIANO TERRA

scala 1: 200



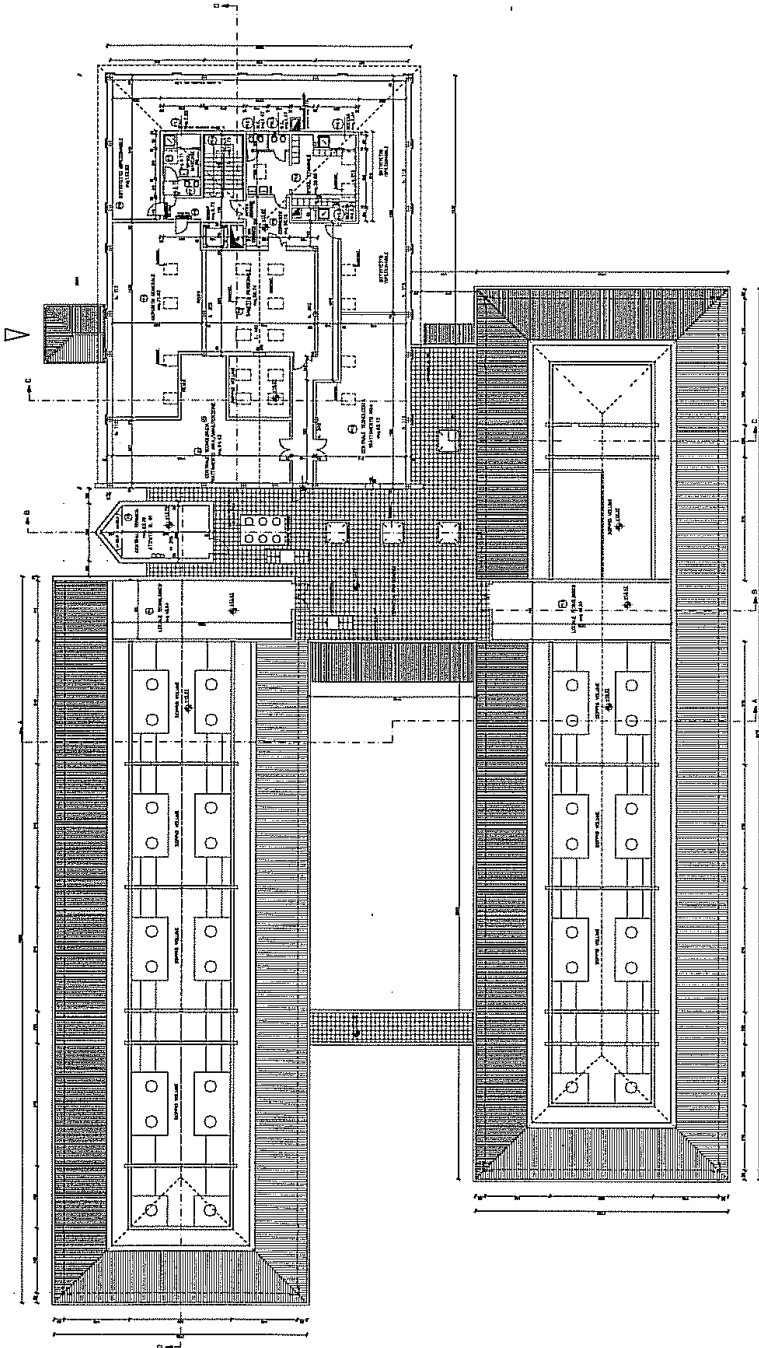

PIANO PRIMO

scala 1: 200